


CORTE AA
ESCALA 1:75

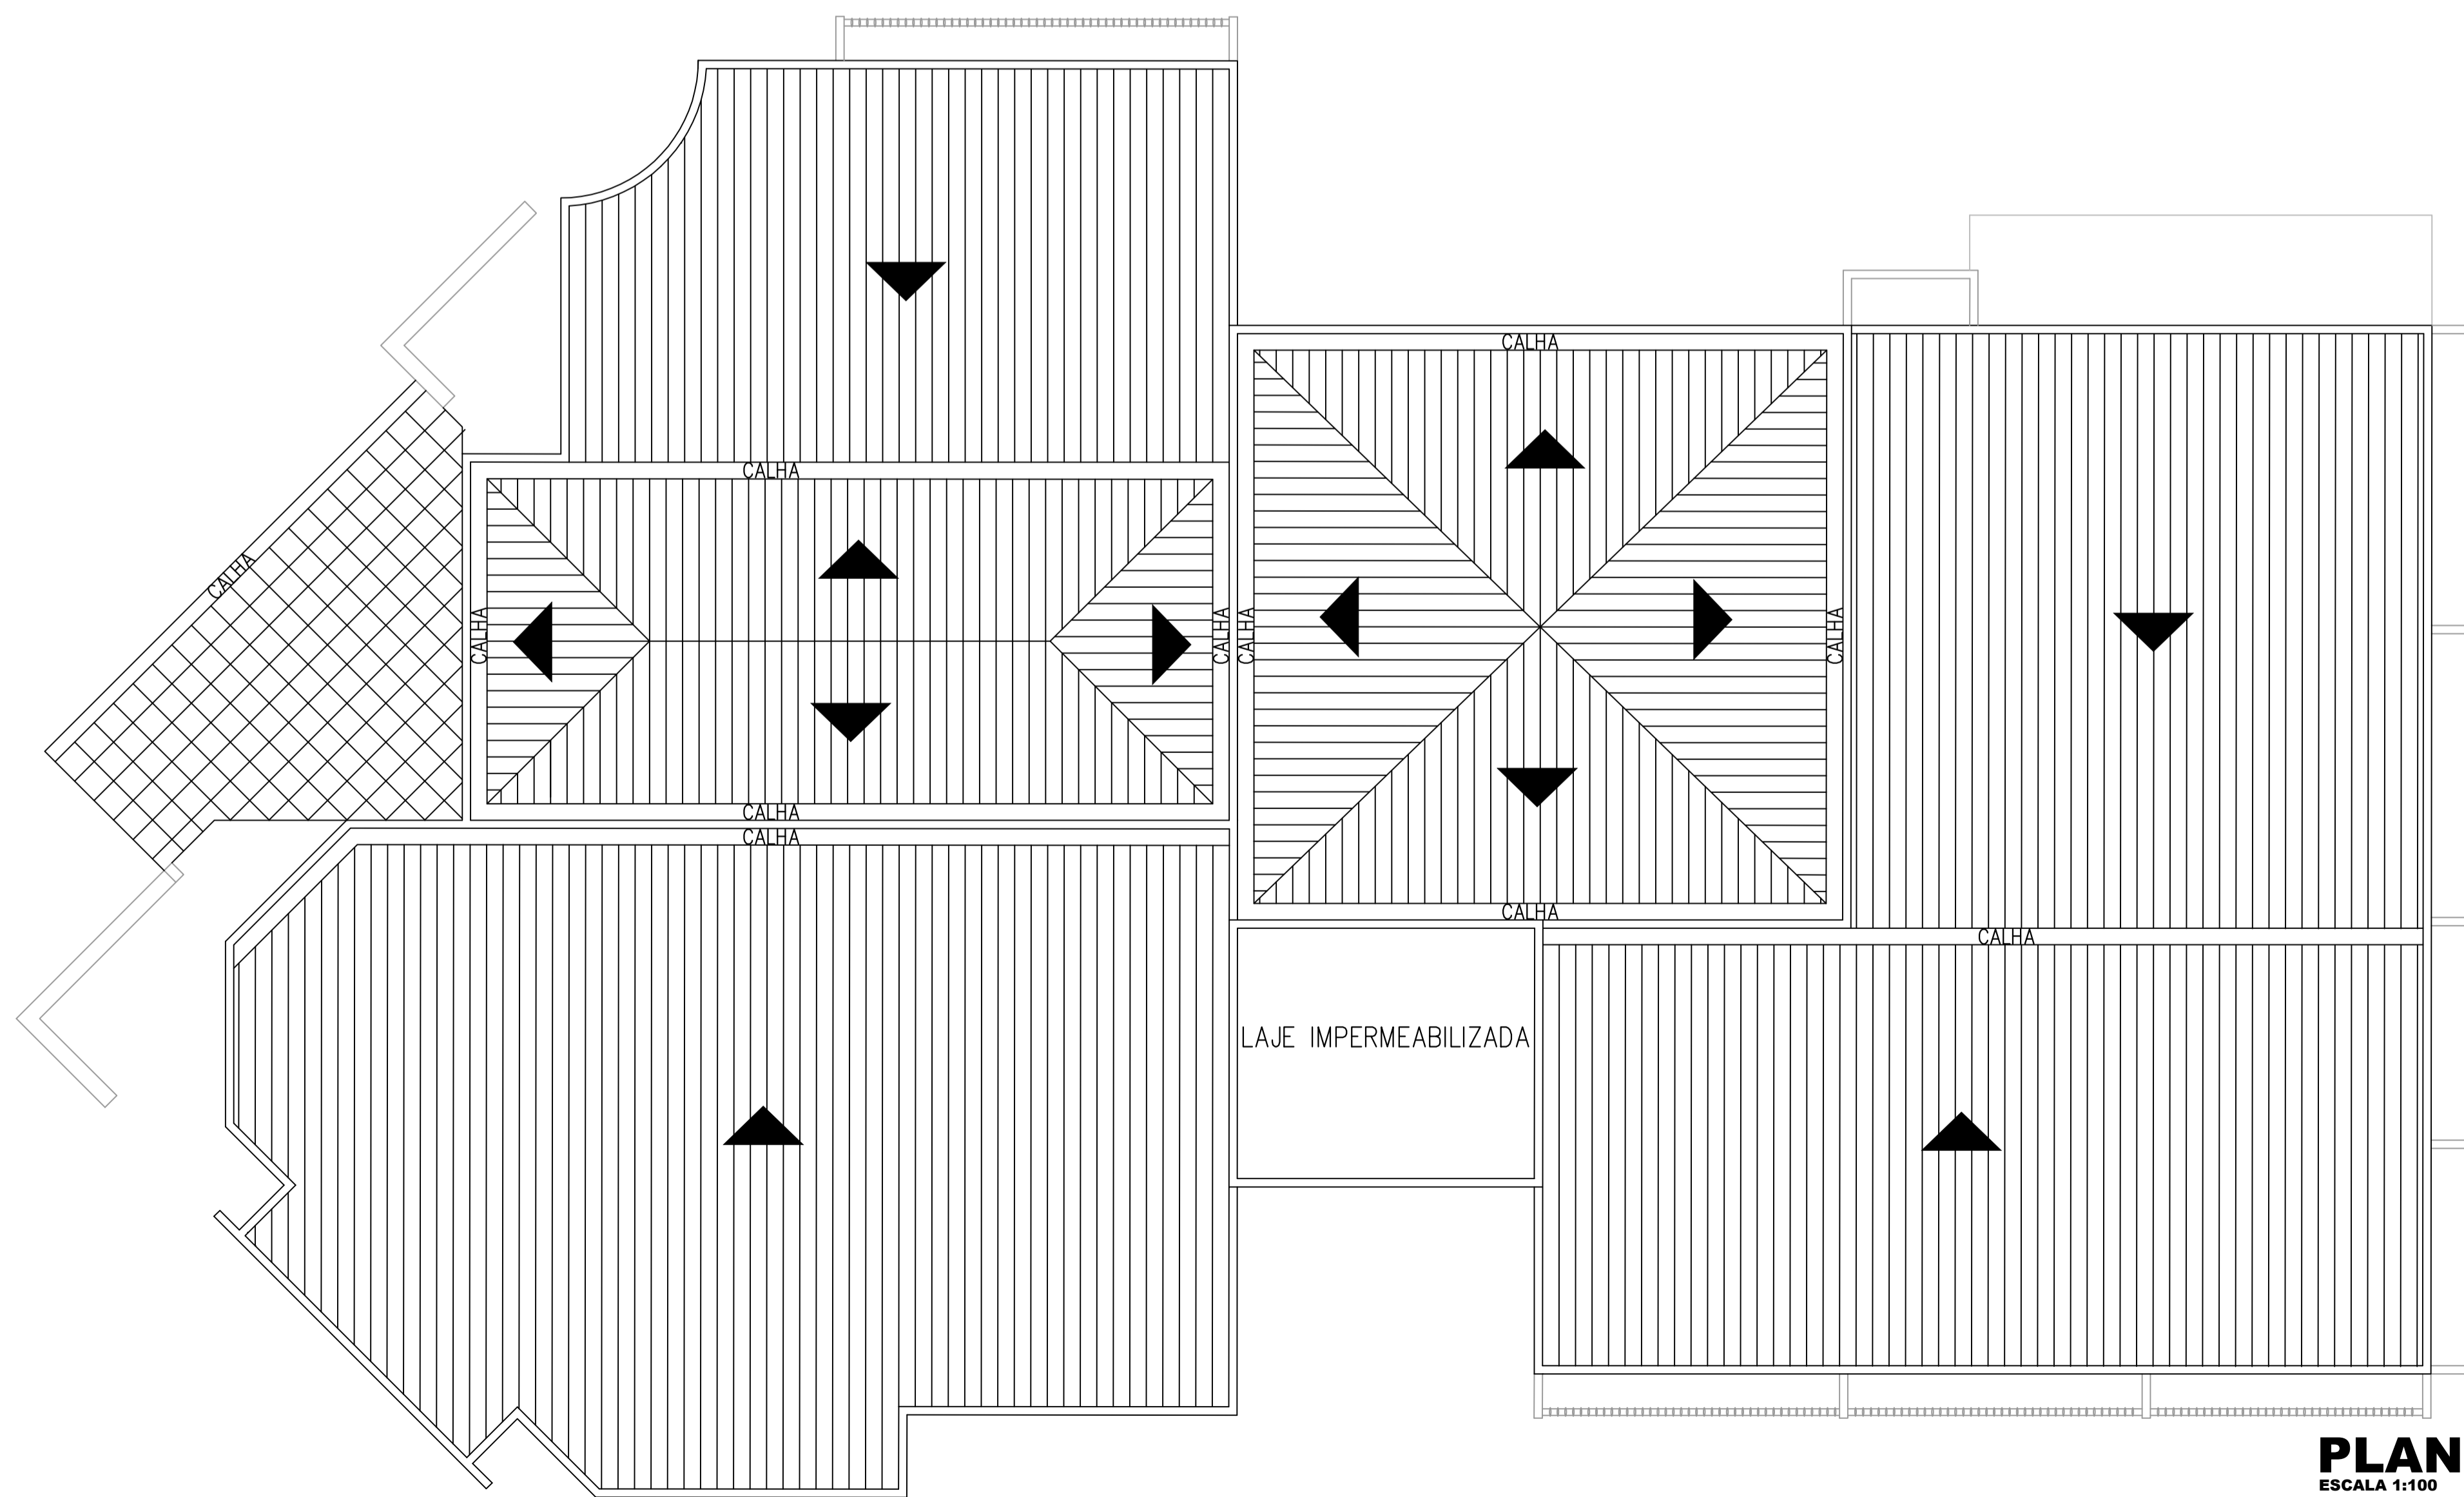

PLANTA DE COBERTURA
ESCALA 1:100

ARQUITETONICO

PREFEITURA MUNICIPAL DE CORDILHEIRA ALTA

DESCRIÇÃO: Reforma Centro Administrativo Municipal	ESCALA: Indicada
ENDEREÇO DA OBRA: Avenida Fermino Tozzo	DATA: Abril/2019
CONTEÚDO: Corte AA e Planta de Cobertura	ÁREA: 1.339,39m ²
RESPONSÁVEL TÉCNICO PELO PROJETO: Regina Friedrich Pagnussat Engenheira Civil CREA/SC 133450-7	PRANCHAS: 04 DESENHISTA: Regina ARQUIVO: AmpliaçãoUBS.dwg