


CHAPECO

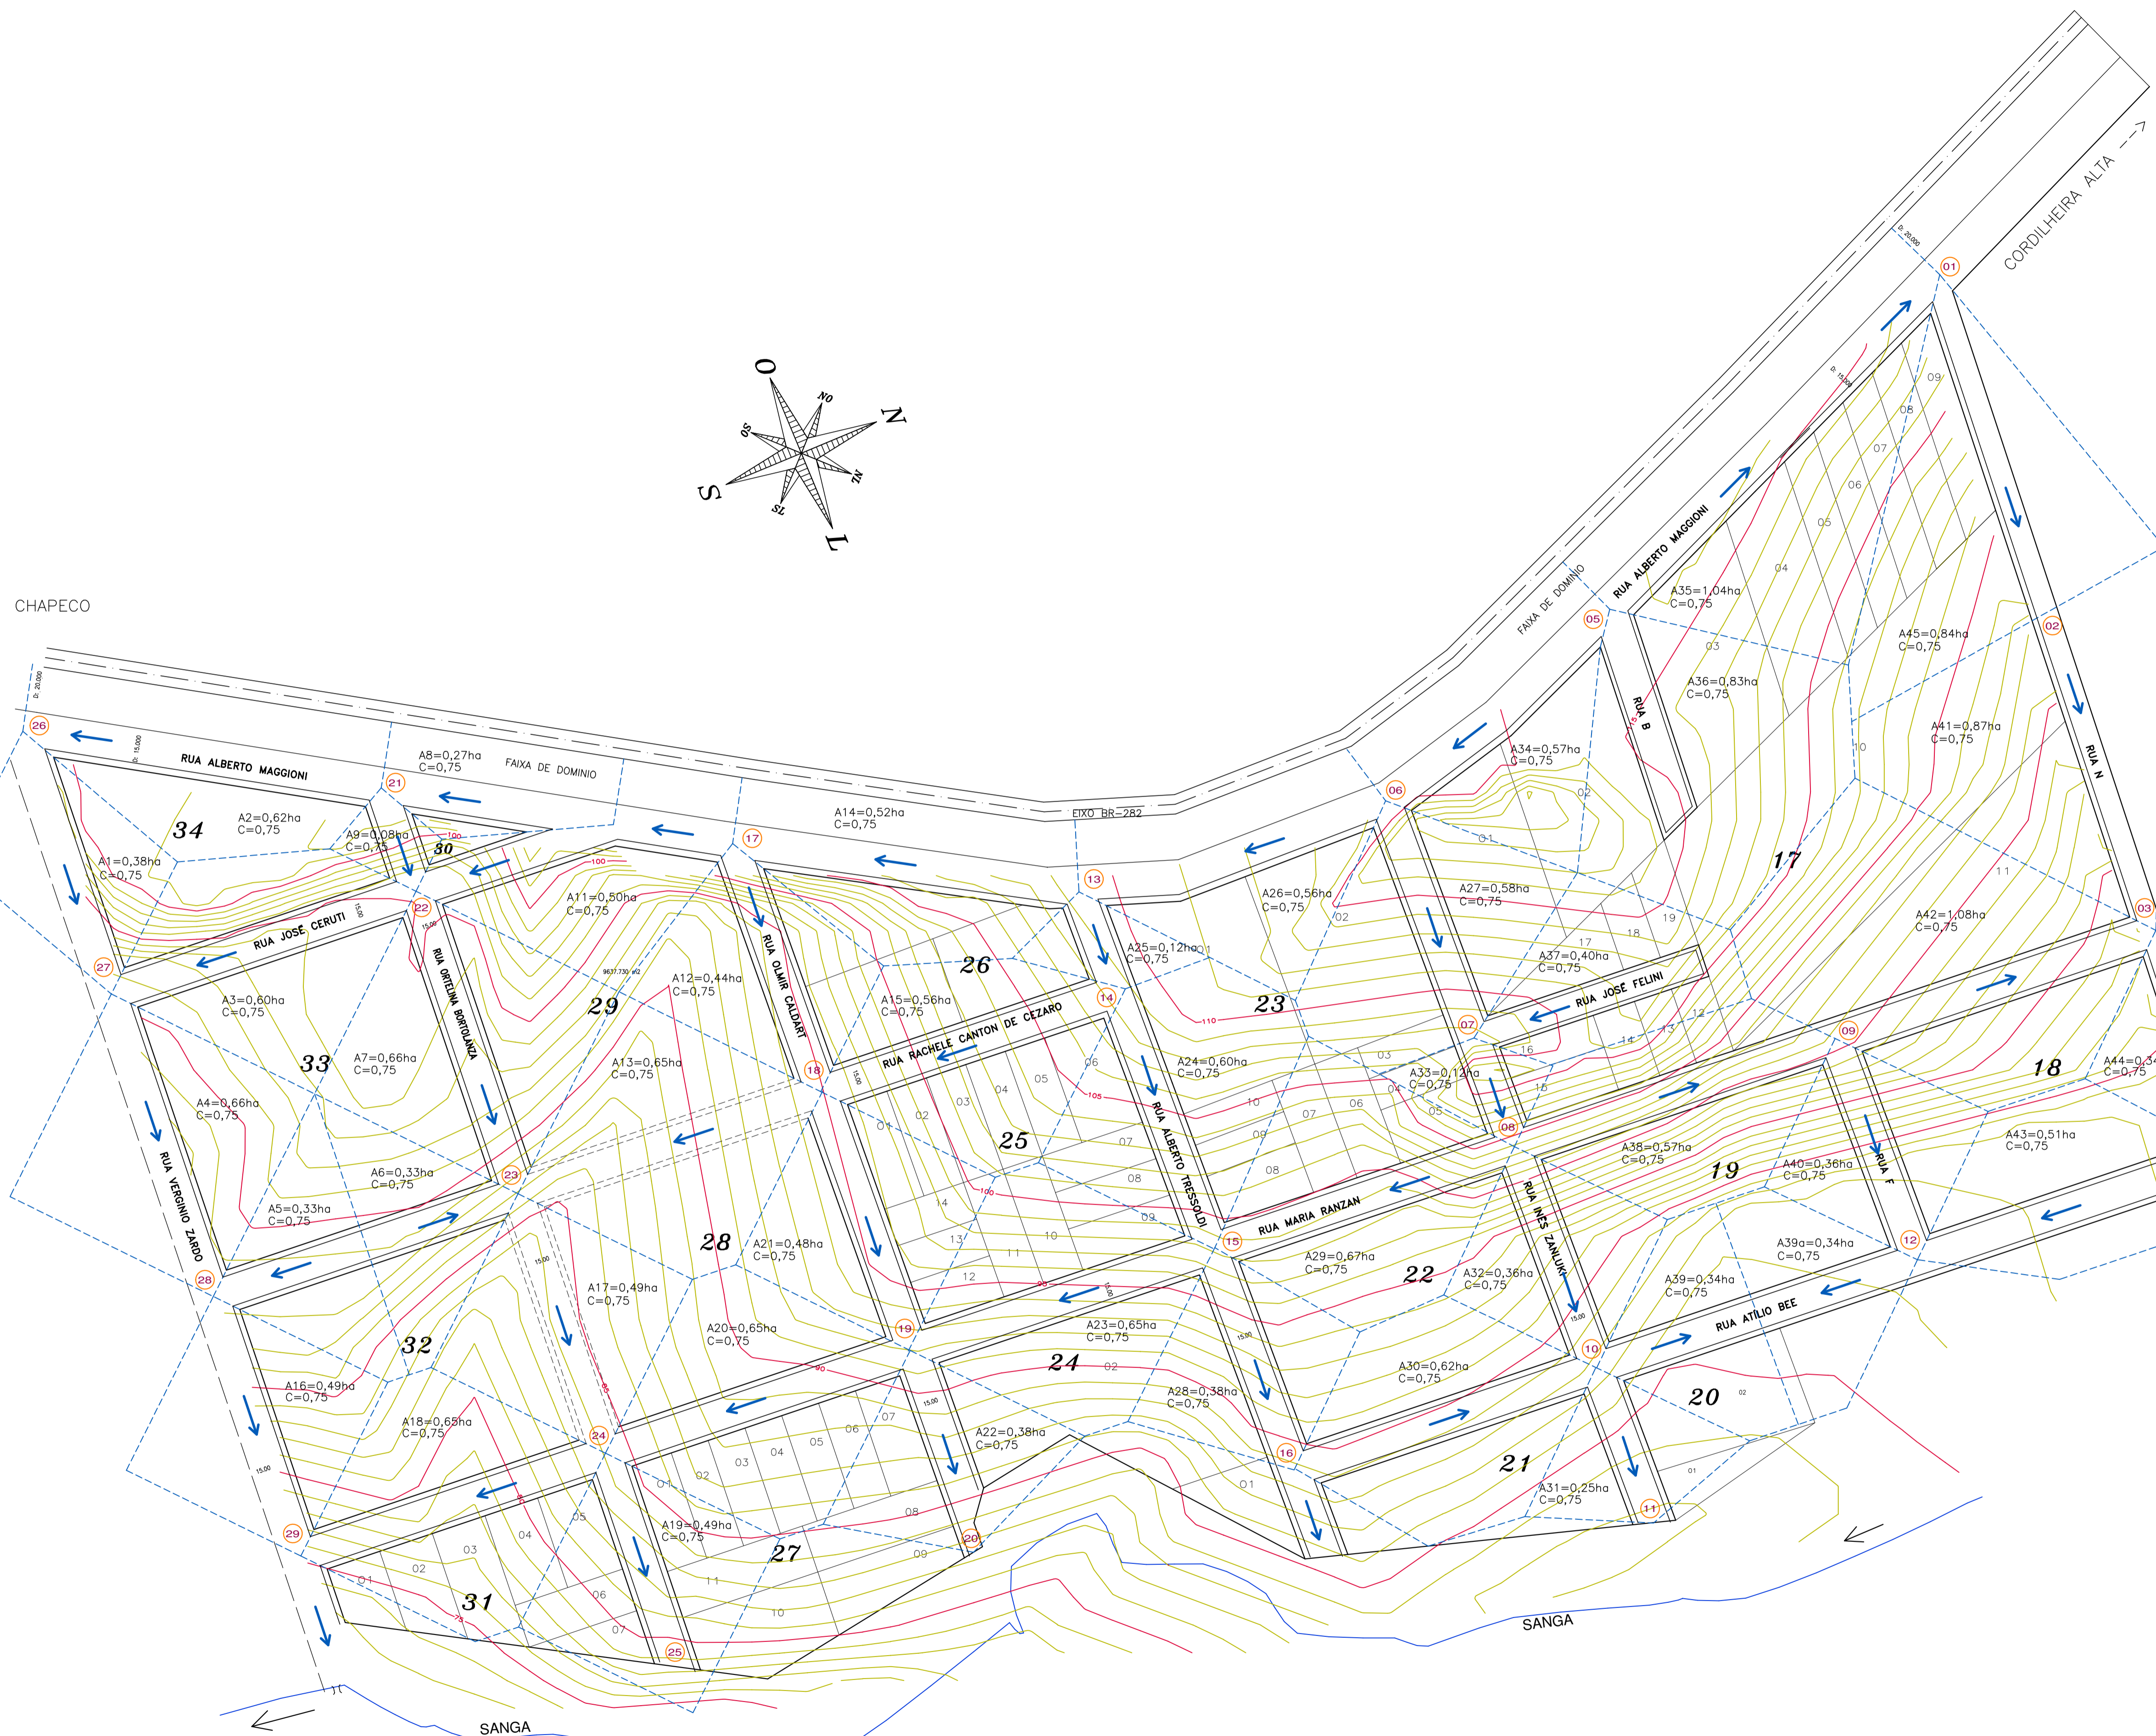

Planialtimétrico e áreas de contribuição

Escala: 1:1.250



MUNICÍPIO DE CORDILHEIRA ALTA

DESCRIÇÃO: Pavimentação asfáltica	INDICADA
EMPREÇO DA OBRA: Ruas José Felini, Ortelina Bortolanza, Alberto Tressoldi e Atílio Bee	DATA: junho/2019
CONTEÚDO: Planialtimétrico e áreas de contribuição	N.º DO PROJETO: 5.057
RESPONSÁVEL TÉCNICO PELO PROJETO: Eng. Civil Fernando L. Becker CREA-SC n.º 21.966-9	FRANQUISA: 02 DESIGNISTA: Fernando ARQUIVO: Asf 4 ruas.dwg