




SINALIZAÇÃO VIÁRIA

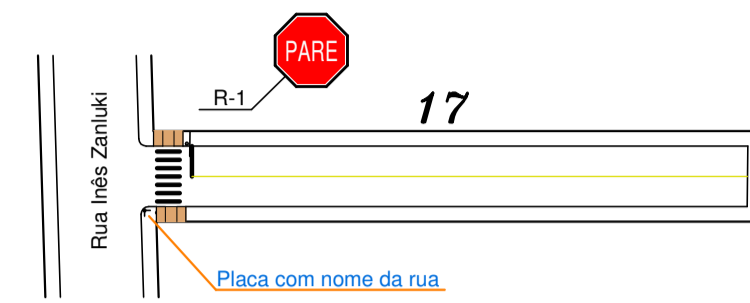


Rua José Felini
Escala: 1:1.000

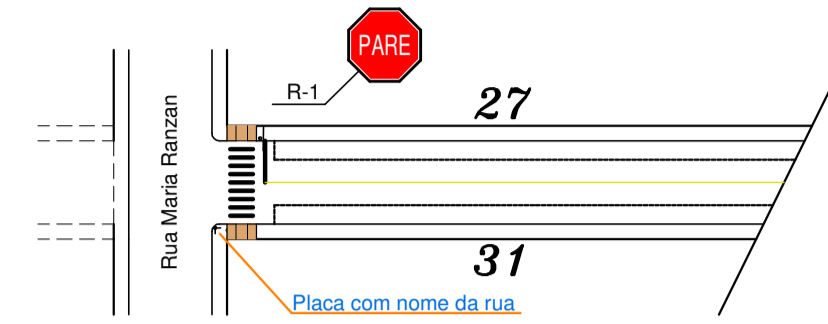


Rua Ortenila Bortolanza
Escala: 1:1.000

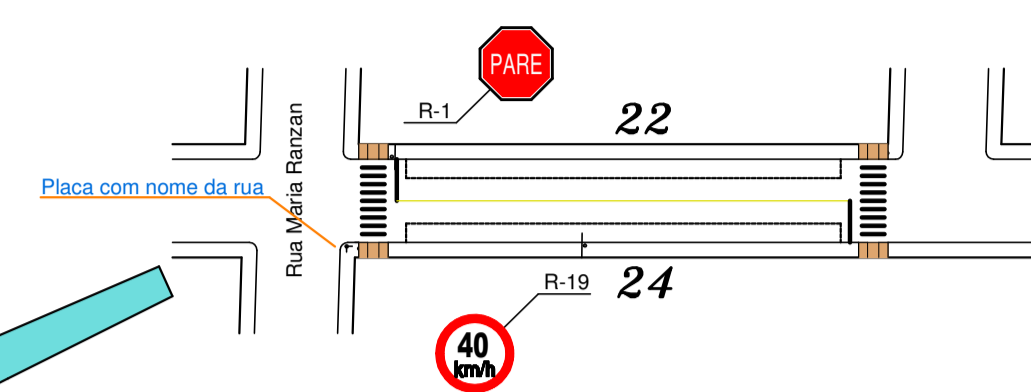


Rua Alberto Tressoldi
Escala: 1:1.000

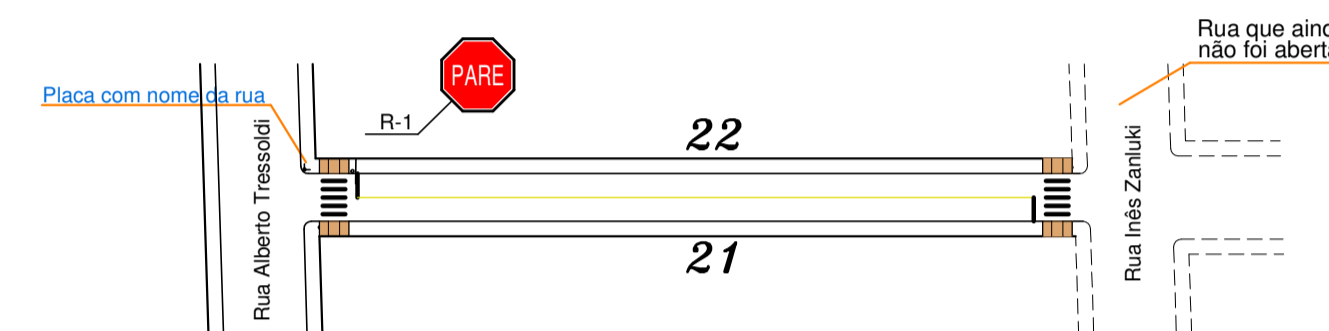



Rua Atilio Bee
Escala: 1:1.000

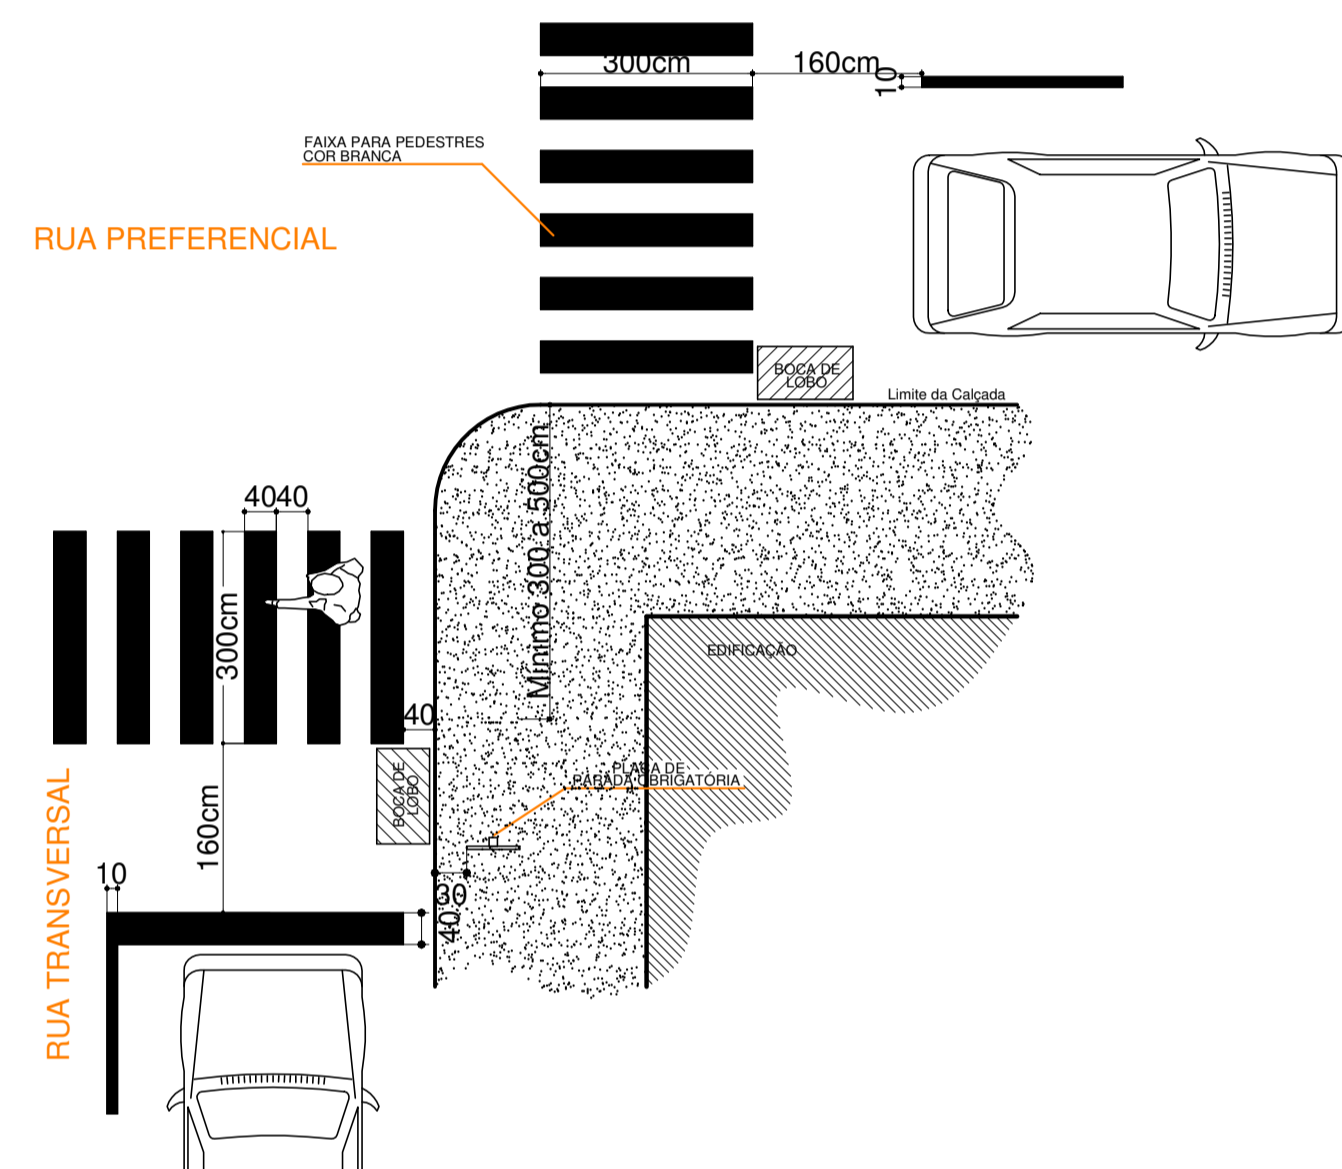


DETALHE 1
POSICIONAMENTO DA PLACA DE PARADA OBRIGATÓRIA EM RELAÇÃO À ESQUINA E FAIXA PARA PEDESTRES

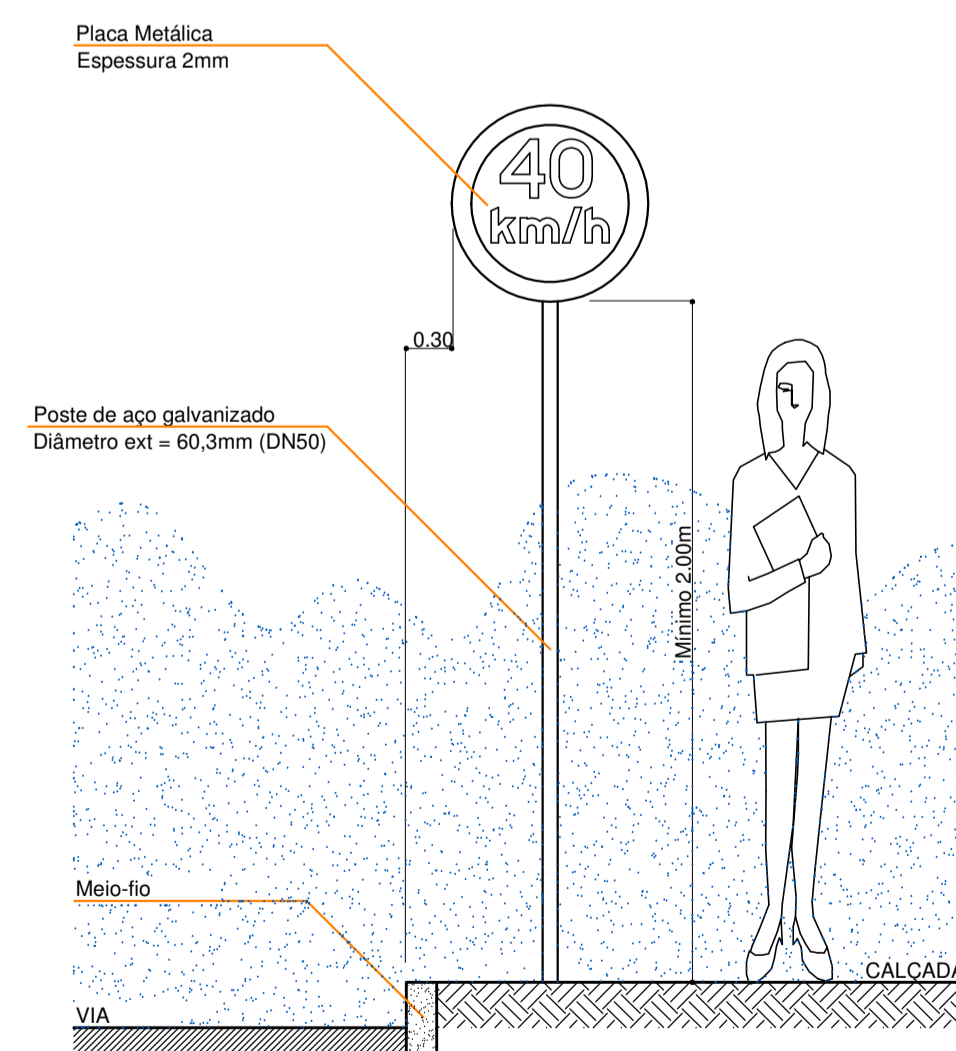


DETALHE 2
POSICIONAMENTO DE PLACAS EM RELAÇÃO AO MEIO-FIO E NÍVEL DO PASSEIO

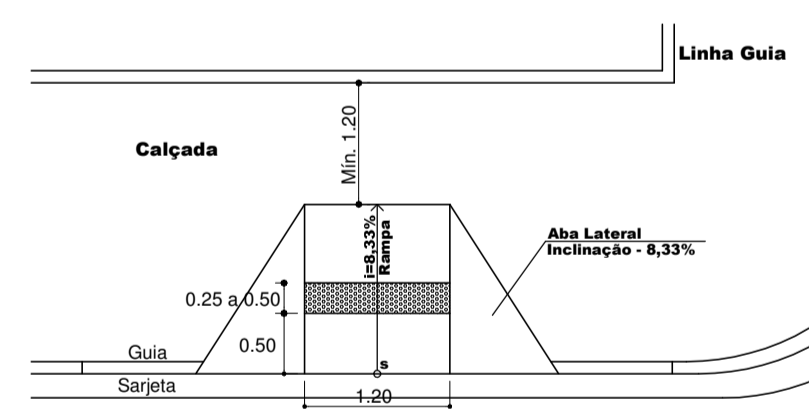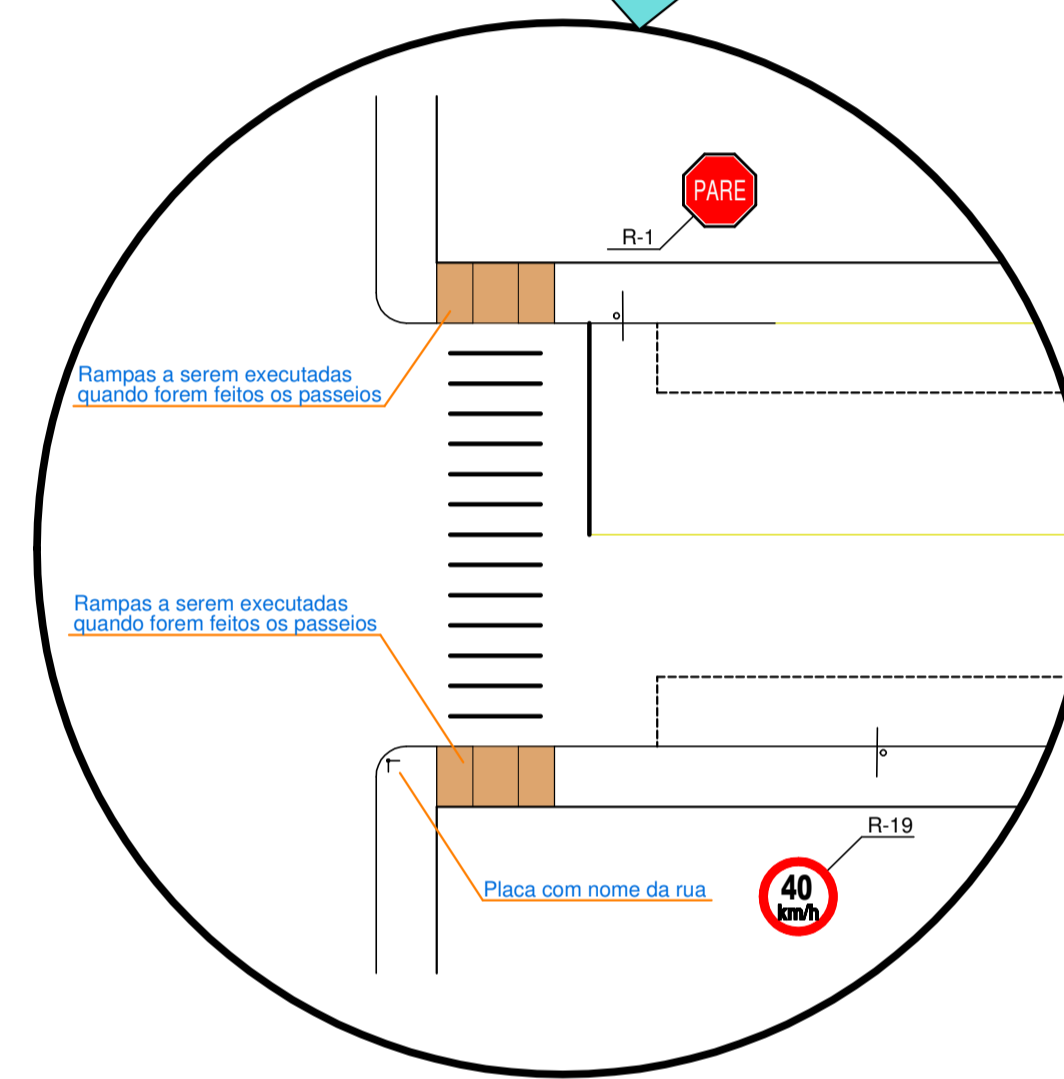

Detalhe
Rabaixamento em calçada larga

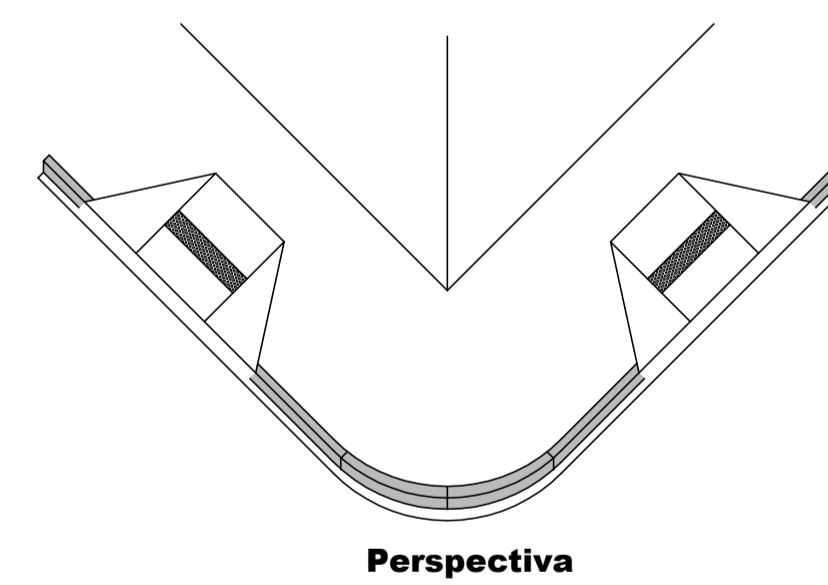


Perspectiva

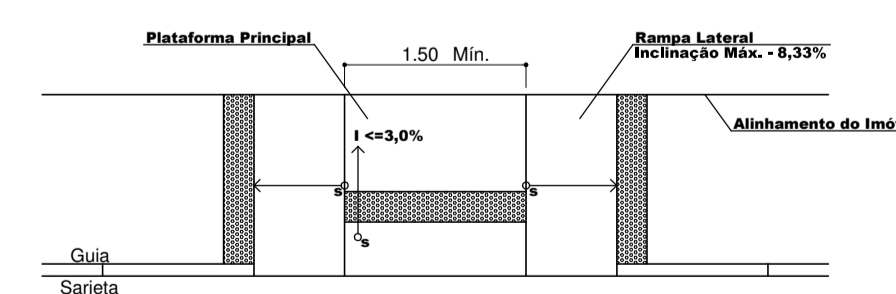

Vista Superior

DETALHE 3
REBAIXAMENTO DE CALÇADAS PARA ACESSO EM CALÇADAS LARGAS E ESTREITAS

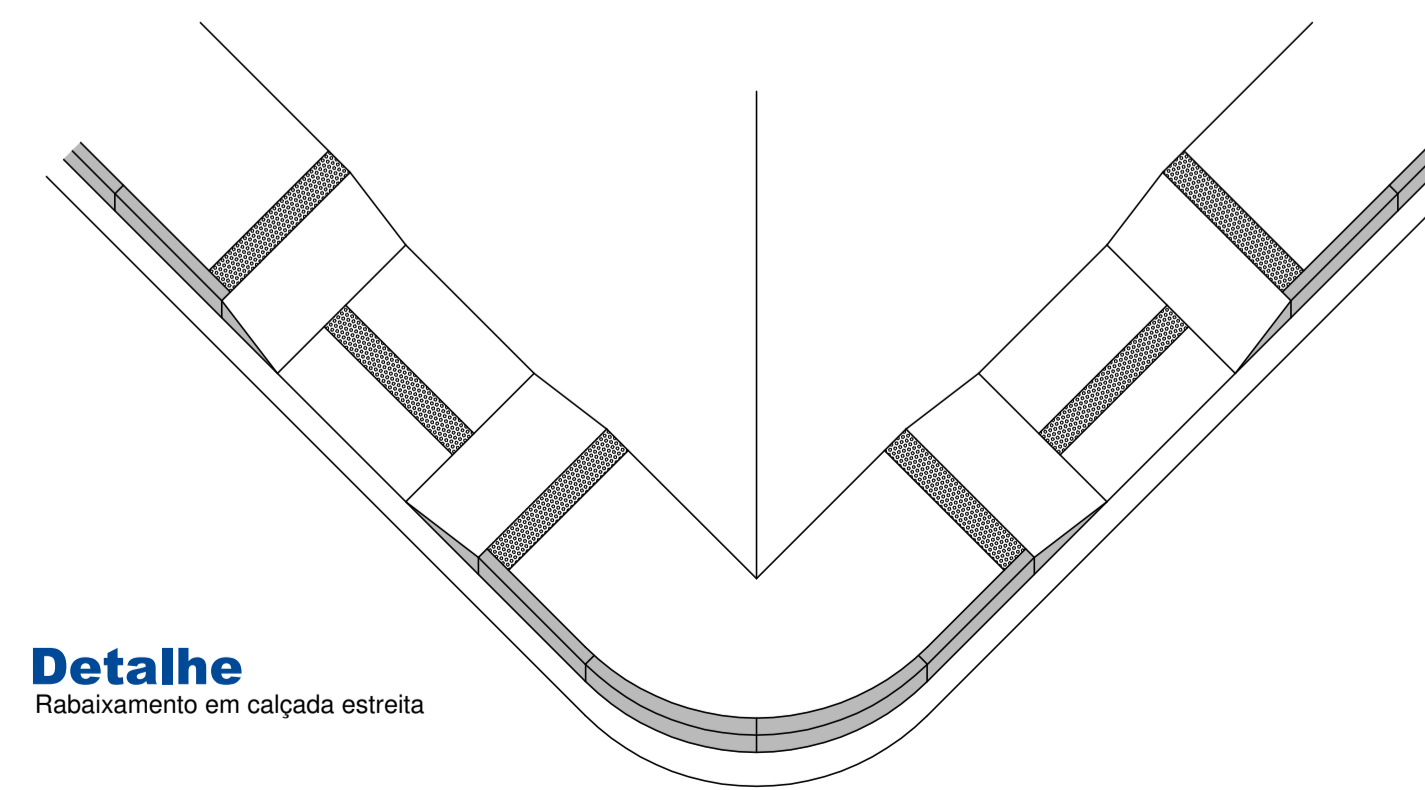

Perspectiva

Detalhe
Rabaixamento em calçada estreita



MUNICÍPIO DE CORDILHEIRA ALTA

DESCRIÇÃO: Pavimentação asfáltica	ESCALA: INDICADA
ENFEREÇO DA OBRA: Ruas José Felini, Ortenila Bortolanza, Alberto Tressoldi e Atilio Bee	DATA: junho/2019
CORREDO: Sinalização viária e detalhes	N.º DO PROJETO: 5.057
RESPONSÁVEL TÉCNICO PELO PROJETO: Eng. Civil Fernando L. Becker CREA-SC n.º 21.266-9	FRANQUISA: 05 DESIGNISTA: Fernando ARQUIVO: Asf 4 ruas.dwg