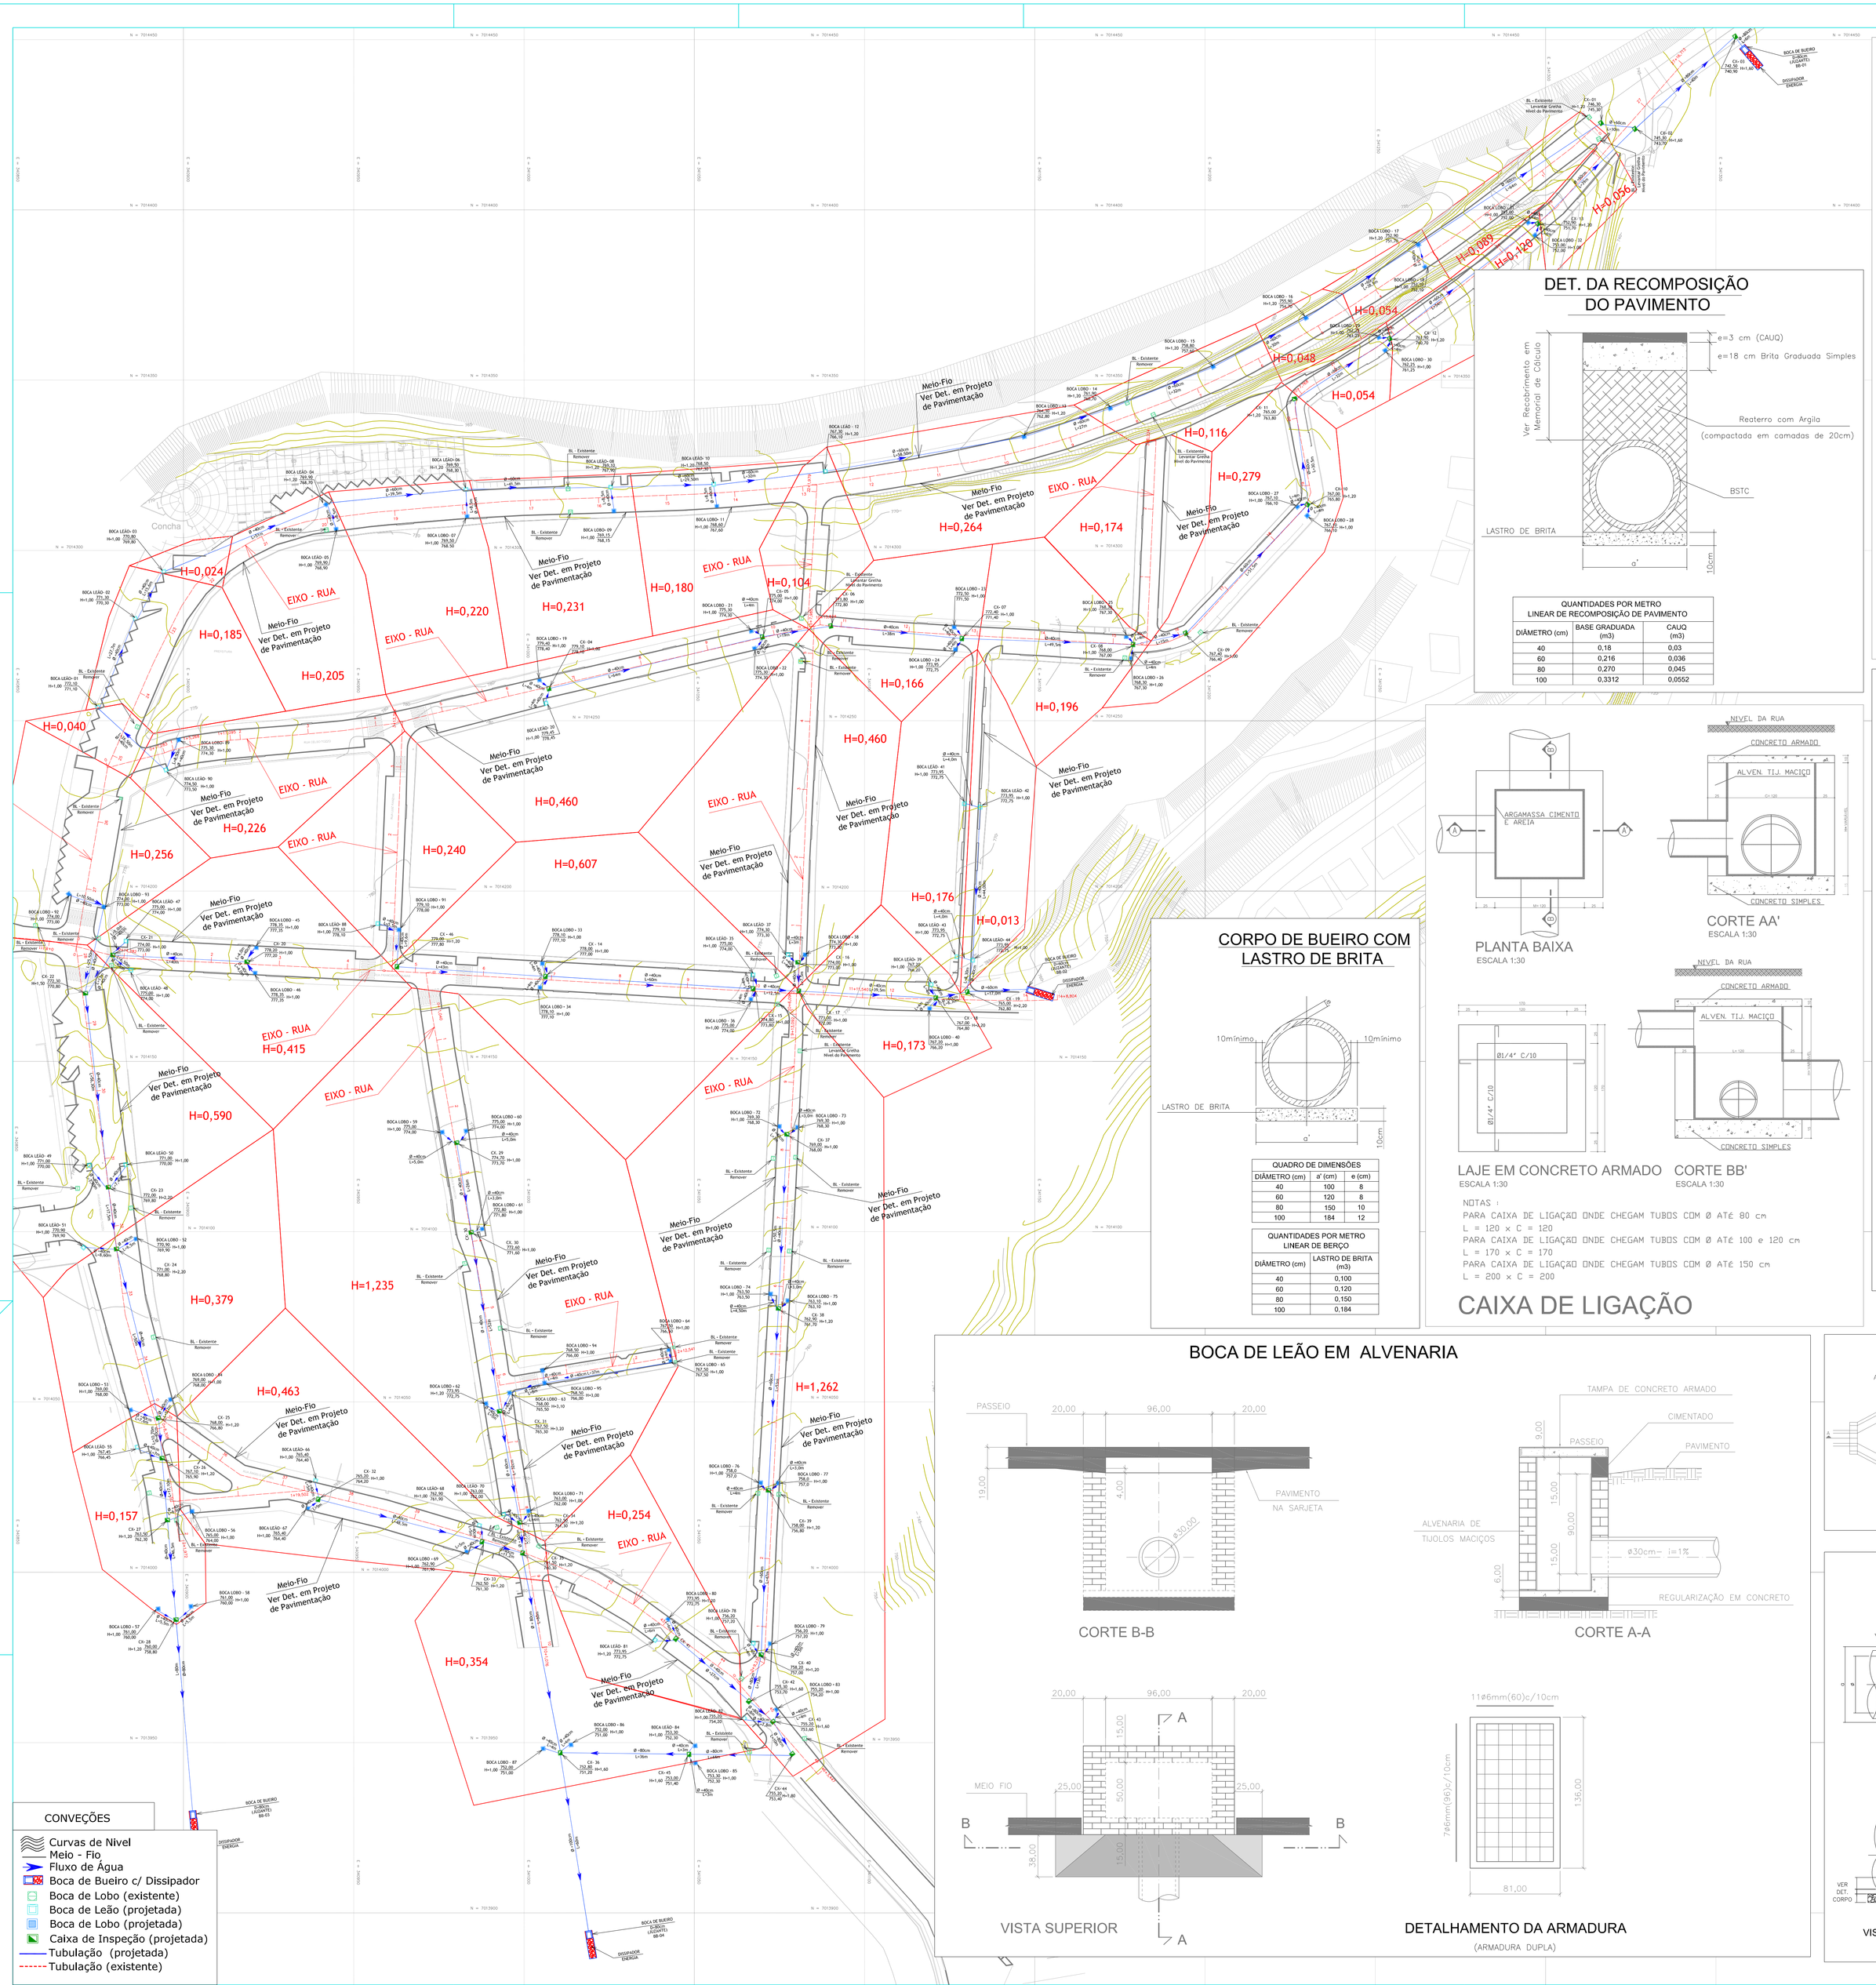
H=0,024
H=0,185
H=0,040
H=0,205
H=0,220
H=0,231
H=0,180
H=0,104
H=0,116
H=0,279
H=0,264
H=0,174
H=0,054
H=0,048
H=0,089
H=0,178
H=0,056
H=0,166
H=0,196
H=0,460
H=0,460
H=0,226
H=0,256
H=0,240
H=0,607
H=0,176
H=0,013
H=0,173
H=0,415
H=0,590
H=0,379
H=1,235
H=0,463
H=1,262
H=0,157
H=0,254
H=0,354
EIXO - RUA
Meio-Fio
Ver Det. em Projeto de Pavimentação
Concha
BOCA LOBO - 01
BOCA LOBO - 02
BOCA LOBO - 03
BOCA LOBO - 04
BOCA LOBO - 05
BOCA LOBO - 06
BOCA LOBO - 07
BOCA LOBO - 08
BOCA LOBO - 09
BOCA LOBO - 10
BOCA LOBO -