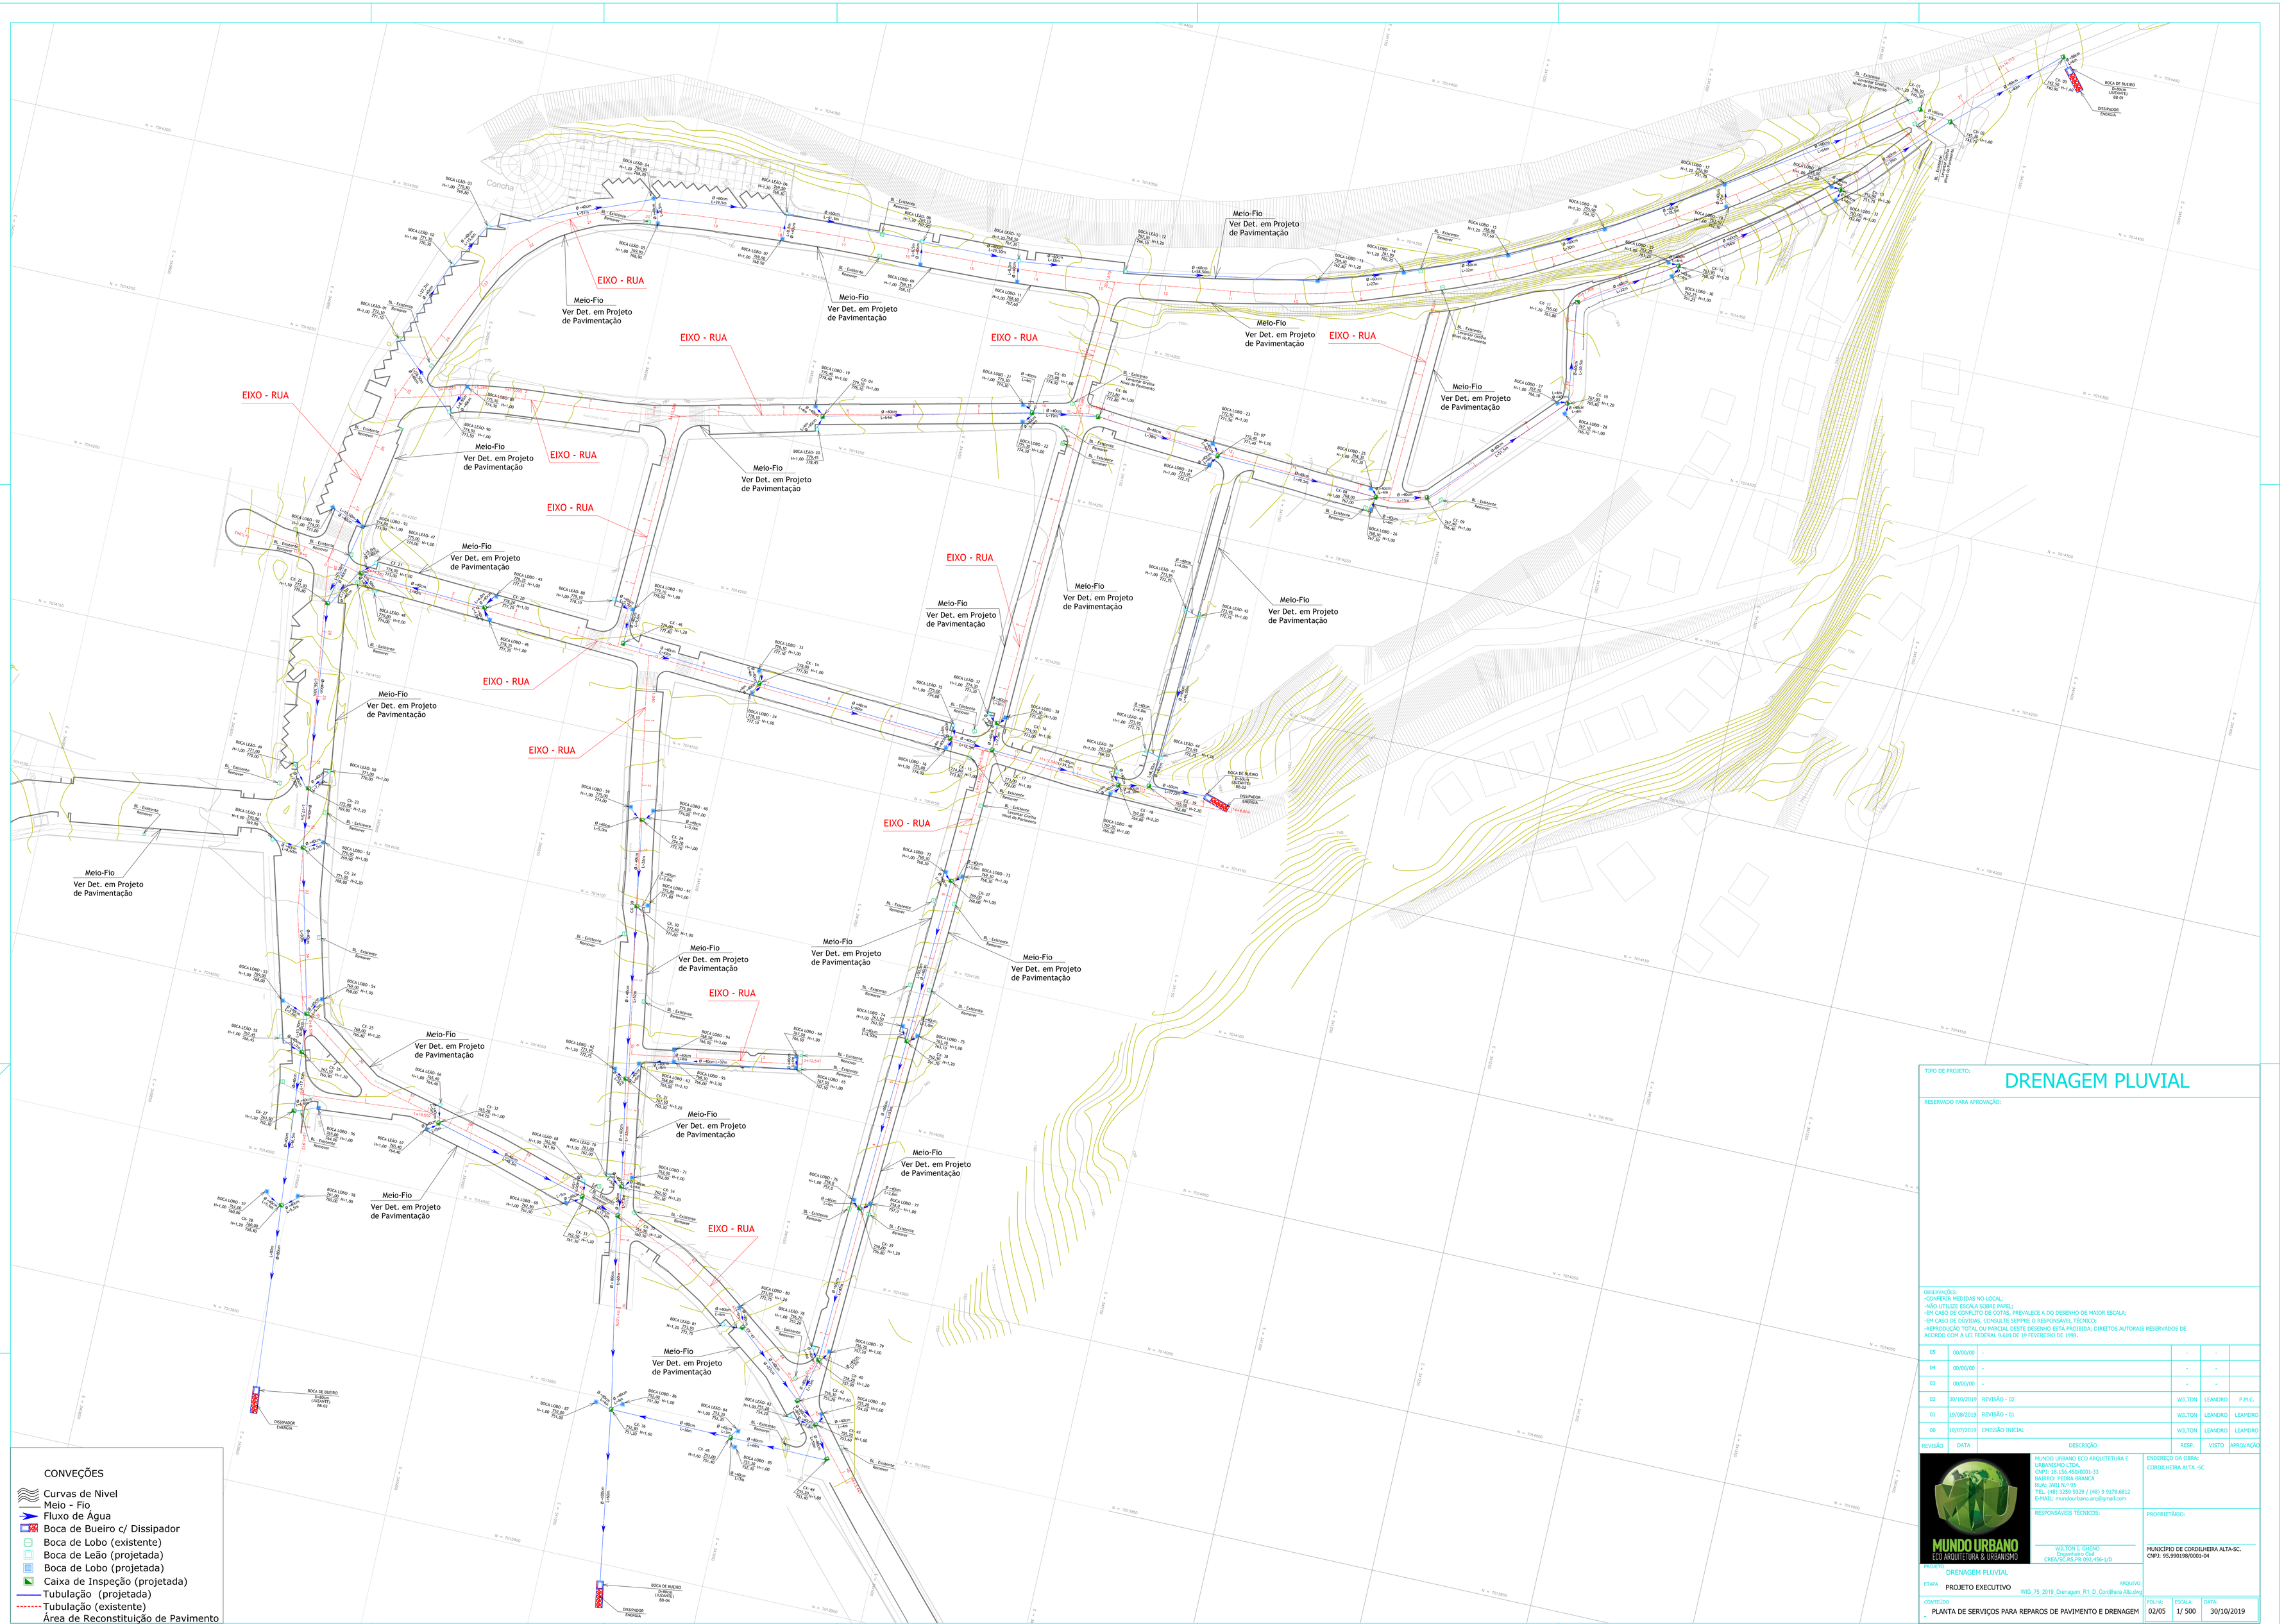


FORMATO A0 NORMAL - INTERNO: 1154 x 821 mm. EXTERNO: 1189 x 841 mm.

TIPO DE PROJETO:

# DRENAGEM PLUVIAL

RESERVADO PARA APROVAÇÃO:

OBSERVAÇÕES:
-CONFERIR MEDIDAS NO LOCAL;
-NÃO UTILIZE ESCALA SOBRE PAPEL;
-EM CASO DE CONFLITO DE COTAS, PREVALECE A DO DESENHO DE MAIOR ESCALA;
-EM CASO DE DÚVIDAS, CONSULTE SEMPRE O RESPONSÁVEL TÉCNICO;
-REPRODUÇÃO TOTAL OU PARCIAL DESTE DESENHO ESTÁ PROIBIDA; DIREITOS AUTORAIS RESERVADOS DE ACORDO COM A LEI FEDERAL 9.610 DE 19 FEVEREIRO DE 1998.

| REVISÃO | DATA | DESCRIÇÃO | RESP. | VISTO | APROVAÇÃO |
|---|---|---|---|---|---|
| 05 | 00/00/00 | - | - | - | |
| 04 | 00/00/00 | - | - | - | |
| 03 | 00/00/00 | - | - | - | |
| 02 | 30/10/2019 | REVISÃO - 02 | WILTON | LEANDRO | P.M.C. |
| 01 | 19/08/2019 | REVISÃO - 01 | WILTON | LEANDRO | LEANDRO |
| 00 | 10/07/2019 | EMISSÃO INICIAL | WILTON | LEANDRO | LEANDRO |


MUNDO URBANO ECO ARQUITETURA E URBANISMO LTDA.
CNPJ: 18.156.450/0001-33
BAIRRO: PEDRA BRANCA
RUA: 3AR1 N.º 55
TEL. (48) 3259 9329 / (48) 9 9178.6812
E-MAIL: mundourbano.arq@gmail.com

RESPONSÁVEIS TÉCNICOS:
WILTON I. GHENO
Engenheiro Civil
CREA/SC.RS.PR 092.456-1/D


ENDEREÇO DA OBRA:
CORDILHEIRA ALTA -SC

PROPRIETÁRIO:
MUNICÍPIO DE CORDILHEIRA ALTA-SC.
CNPJ: 95.990198/0001-04

PROJETO: DRENAGEM PLUVIAL
ETAPA: PROJETO EXECUTIVO
ARQUIVO: WIG_75_2019_Drenagem_R1_D_Cordilhera Alta.dwg

CONTEÚDO: PLANTA DE SERVIÇOS PARA REPAROS DE PAVIMENTO E DRENAGEM

| FOLHA: | ESCALA: | DATA: |
|---|---|---|
| 02/05 | 1/ 500 | 30/10/2019 |