




POÇO DE VISITA

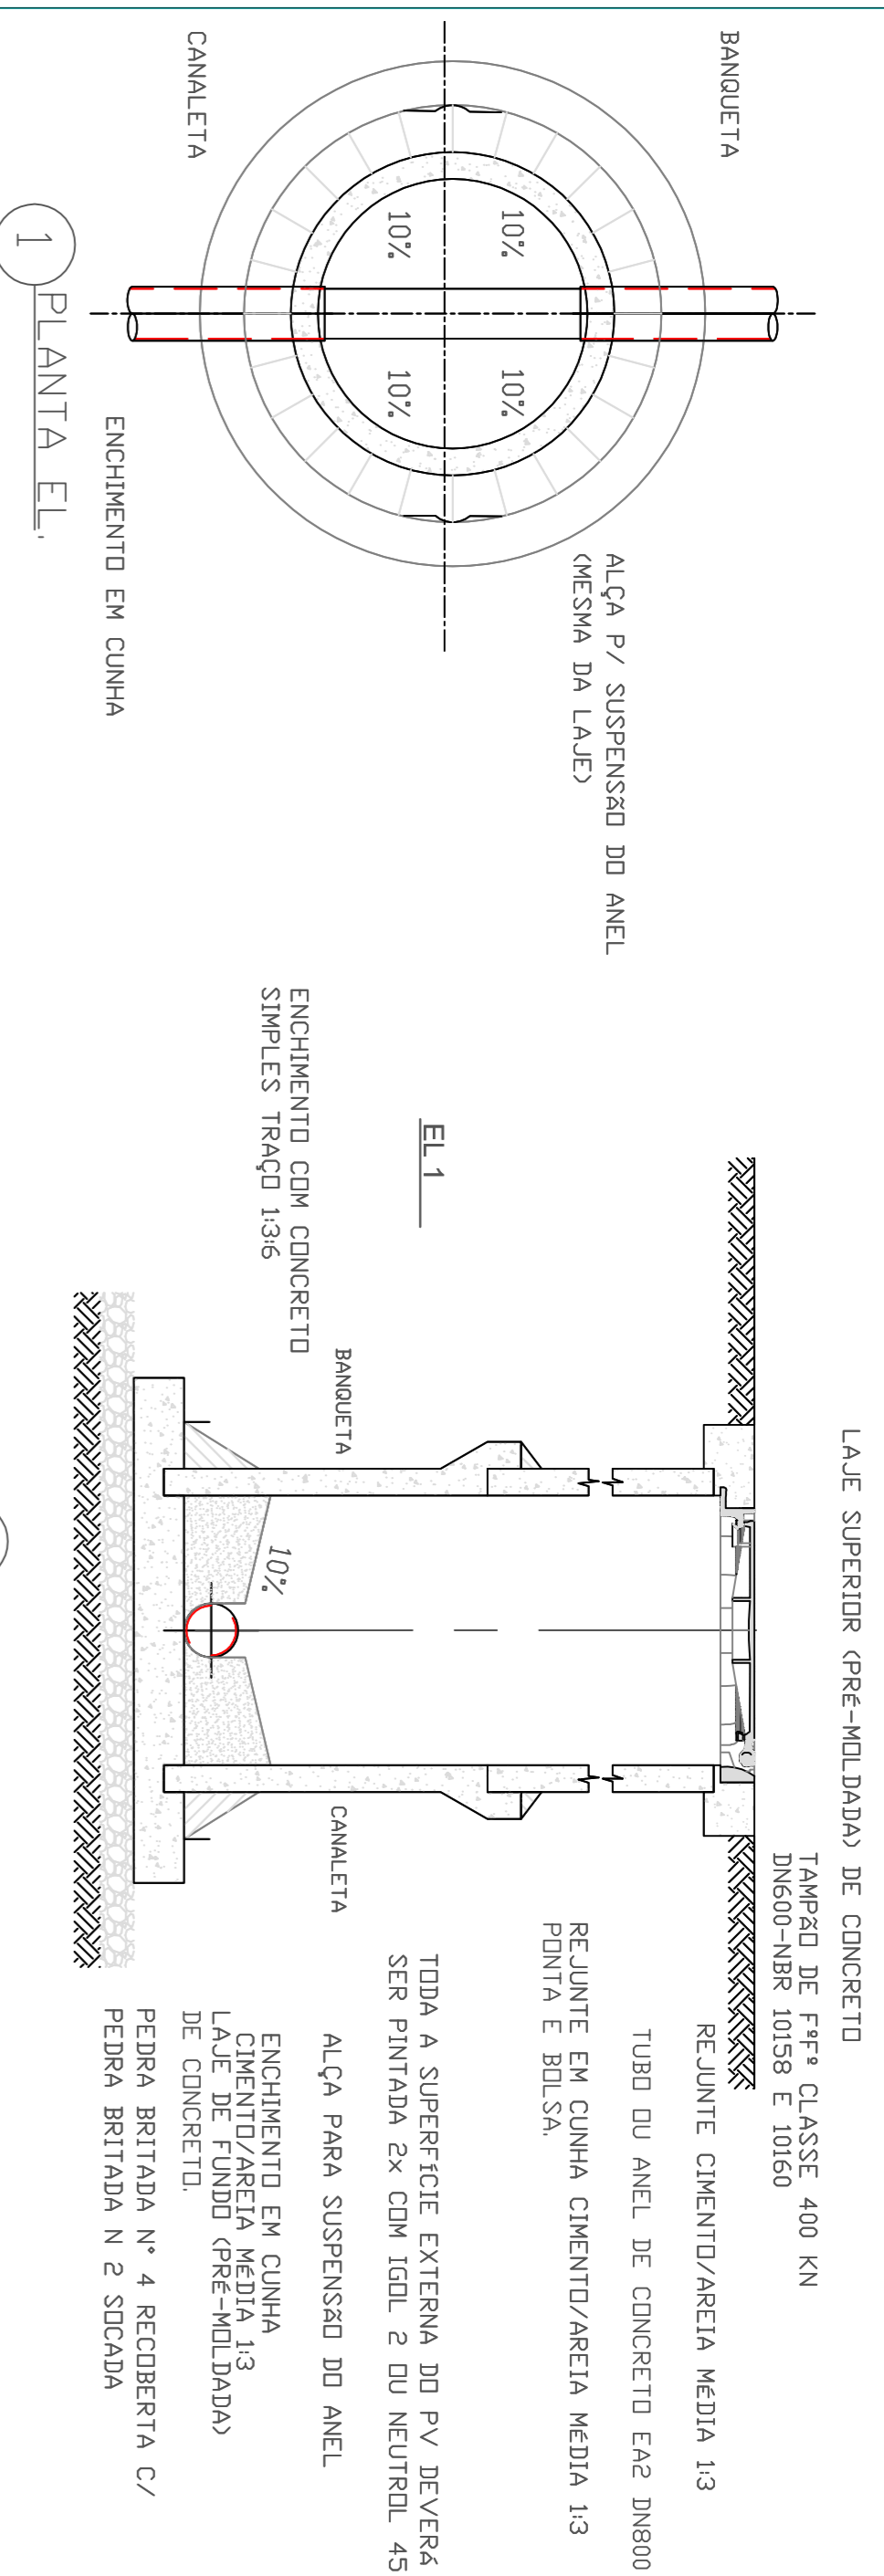


TERMINAL DE LIMPEZA

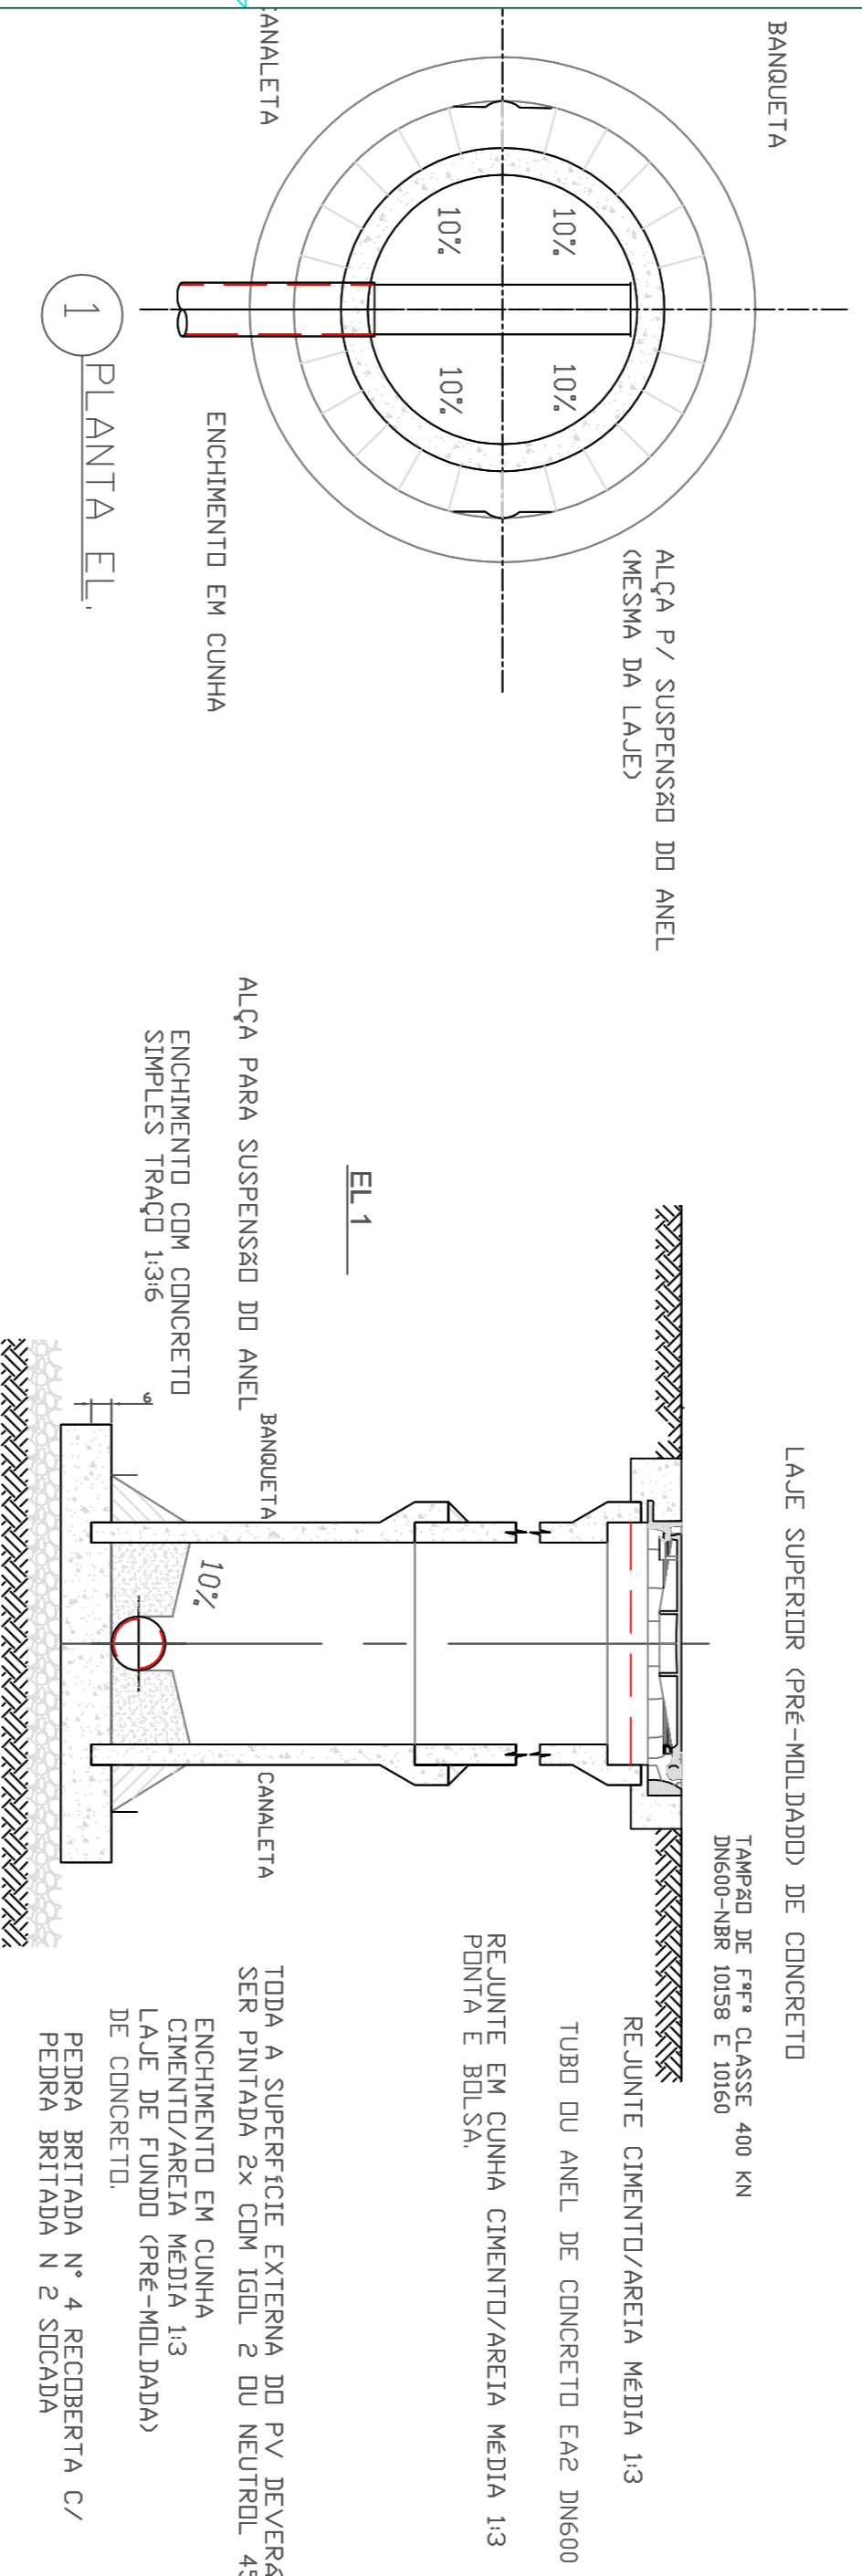


PV DE TRANSIÇÃO

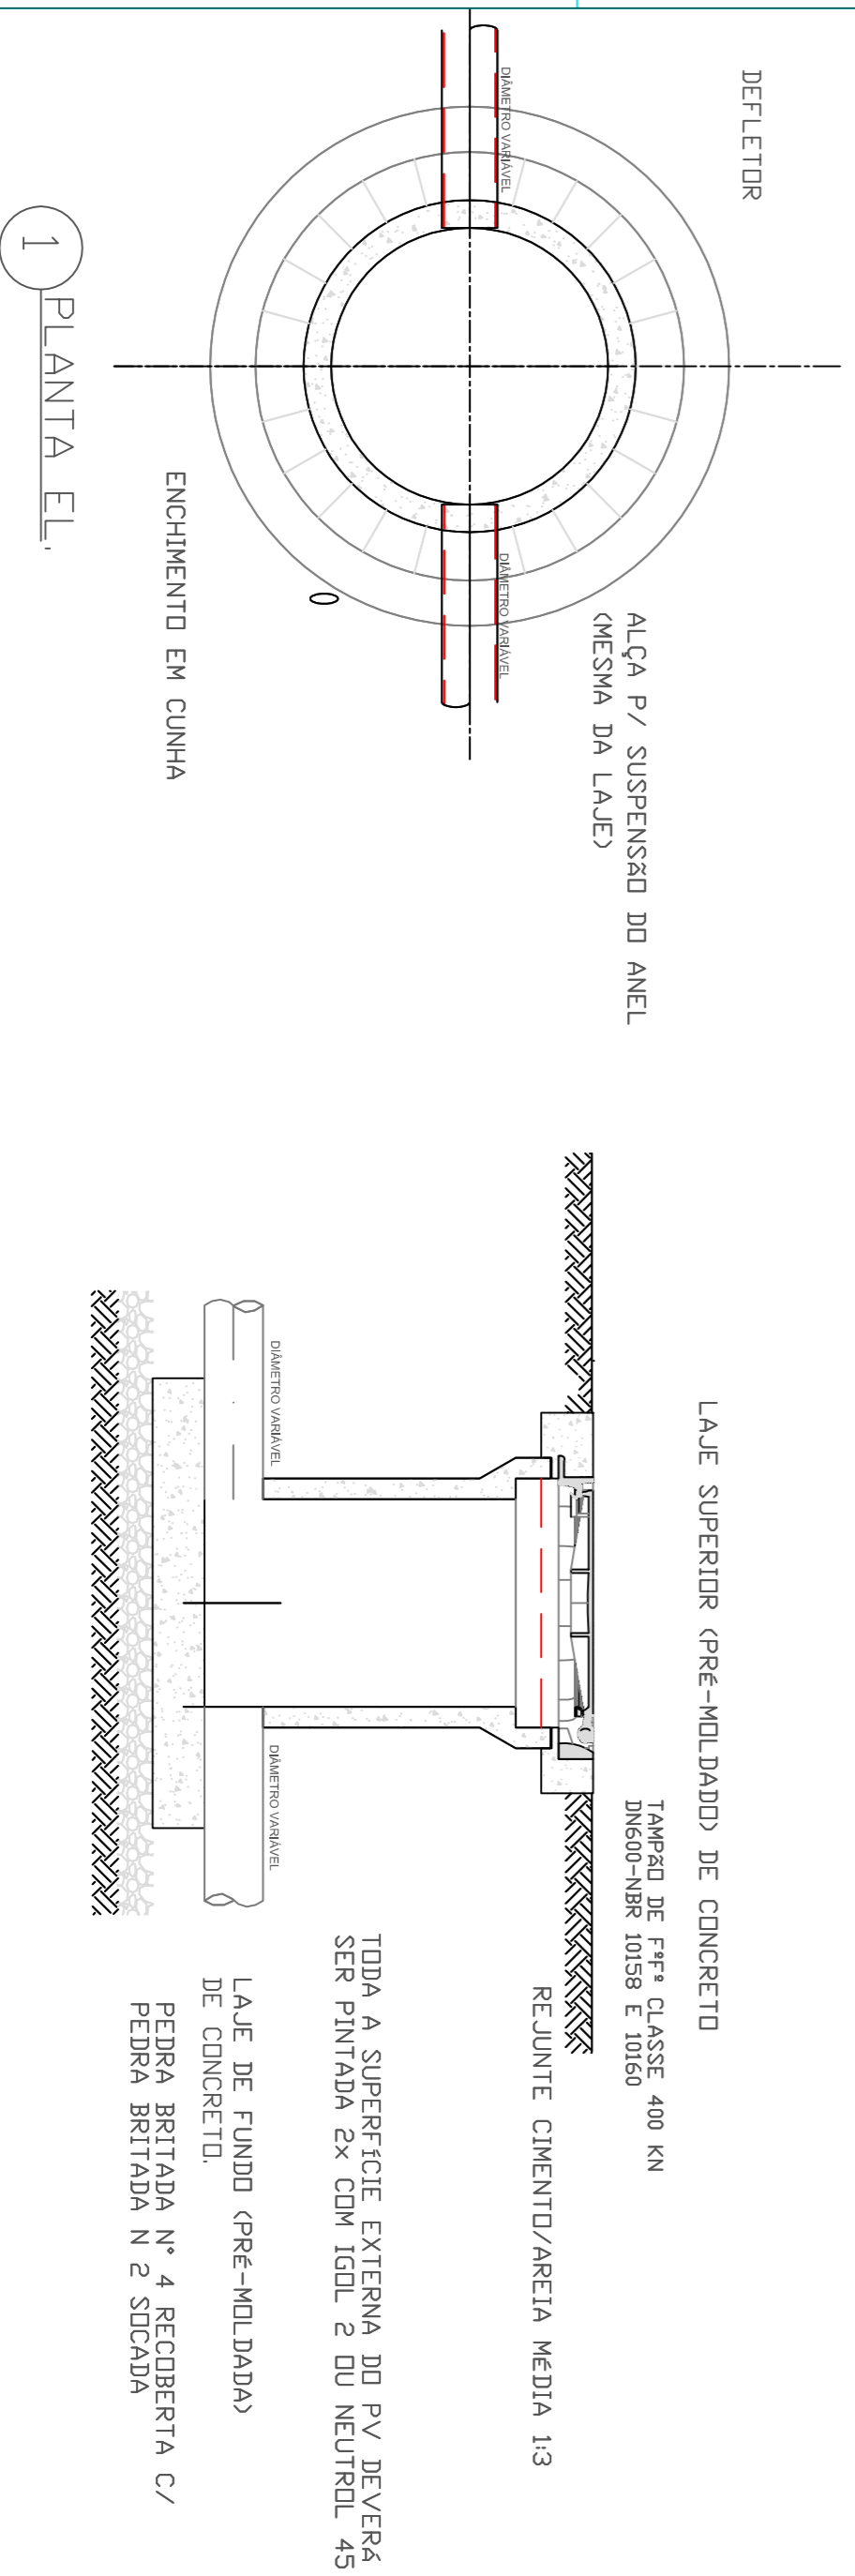


POÇO DE VISITA

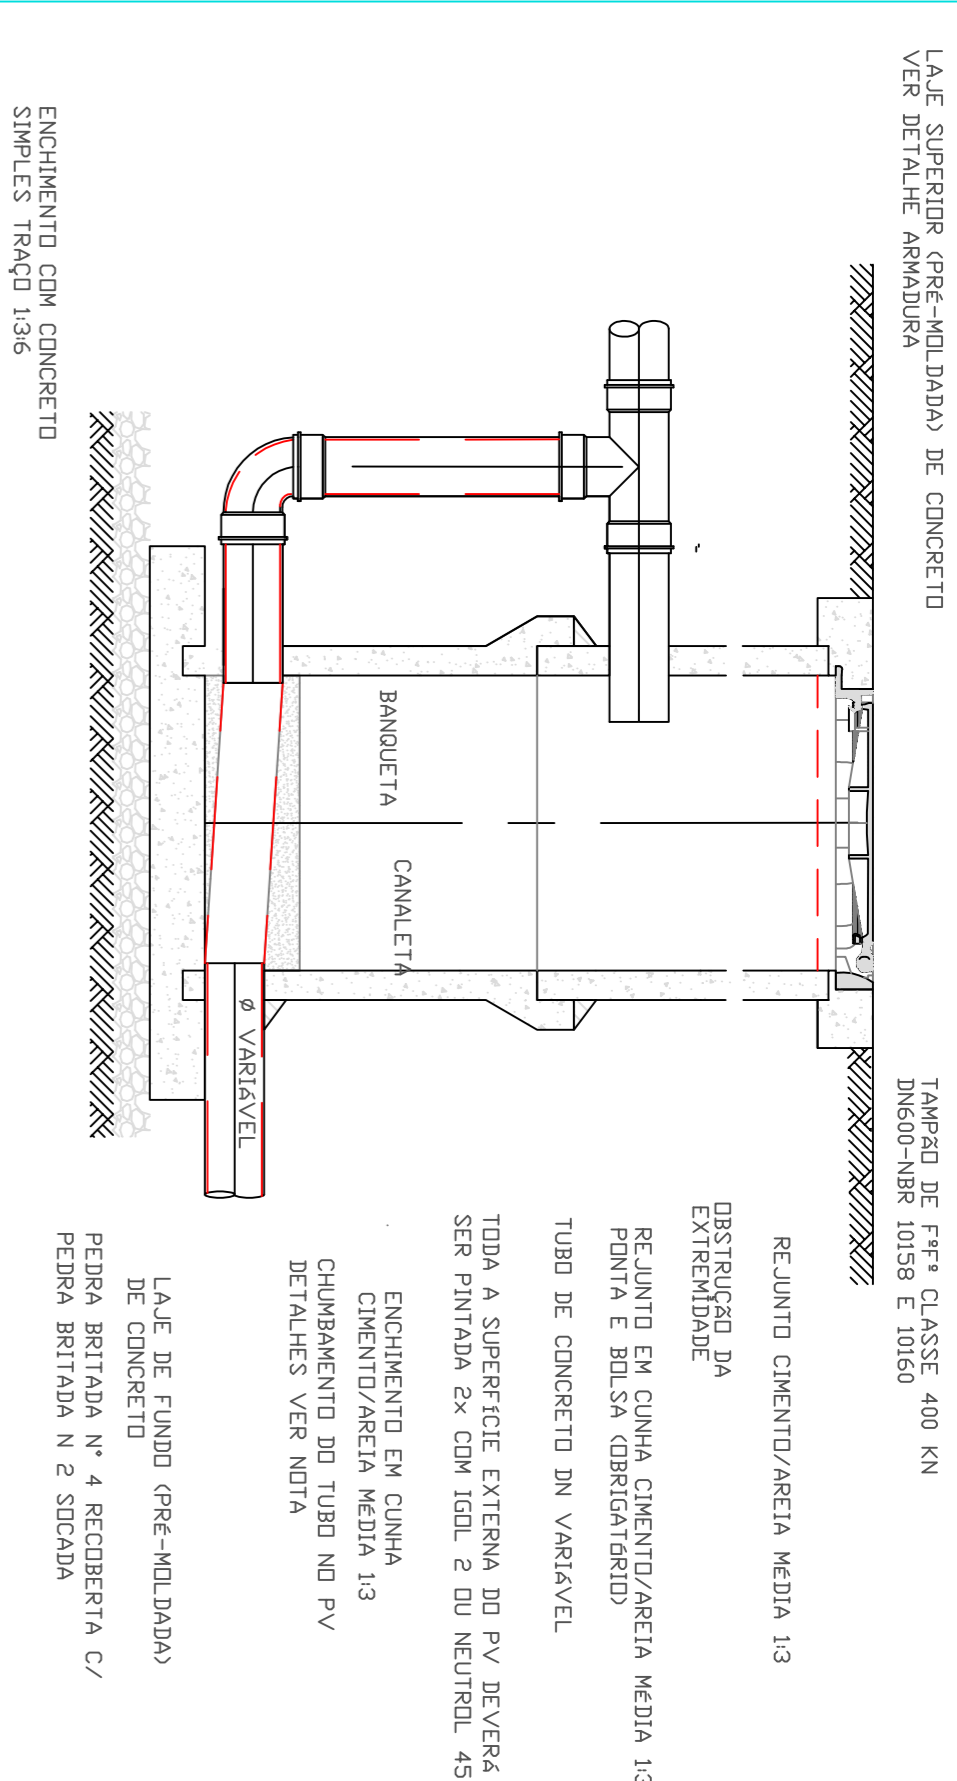

TUBO DE QUEDA EXTERNO EM POÇO DE VISITA DN800

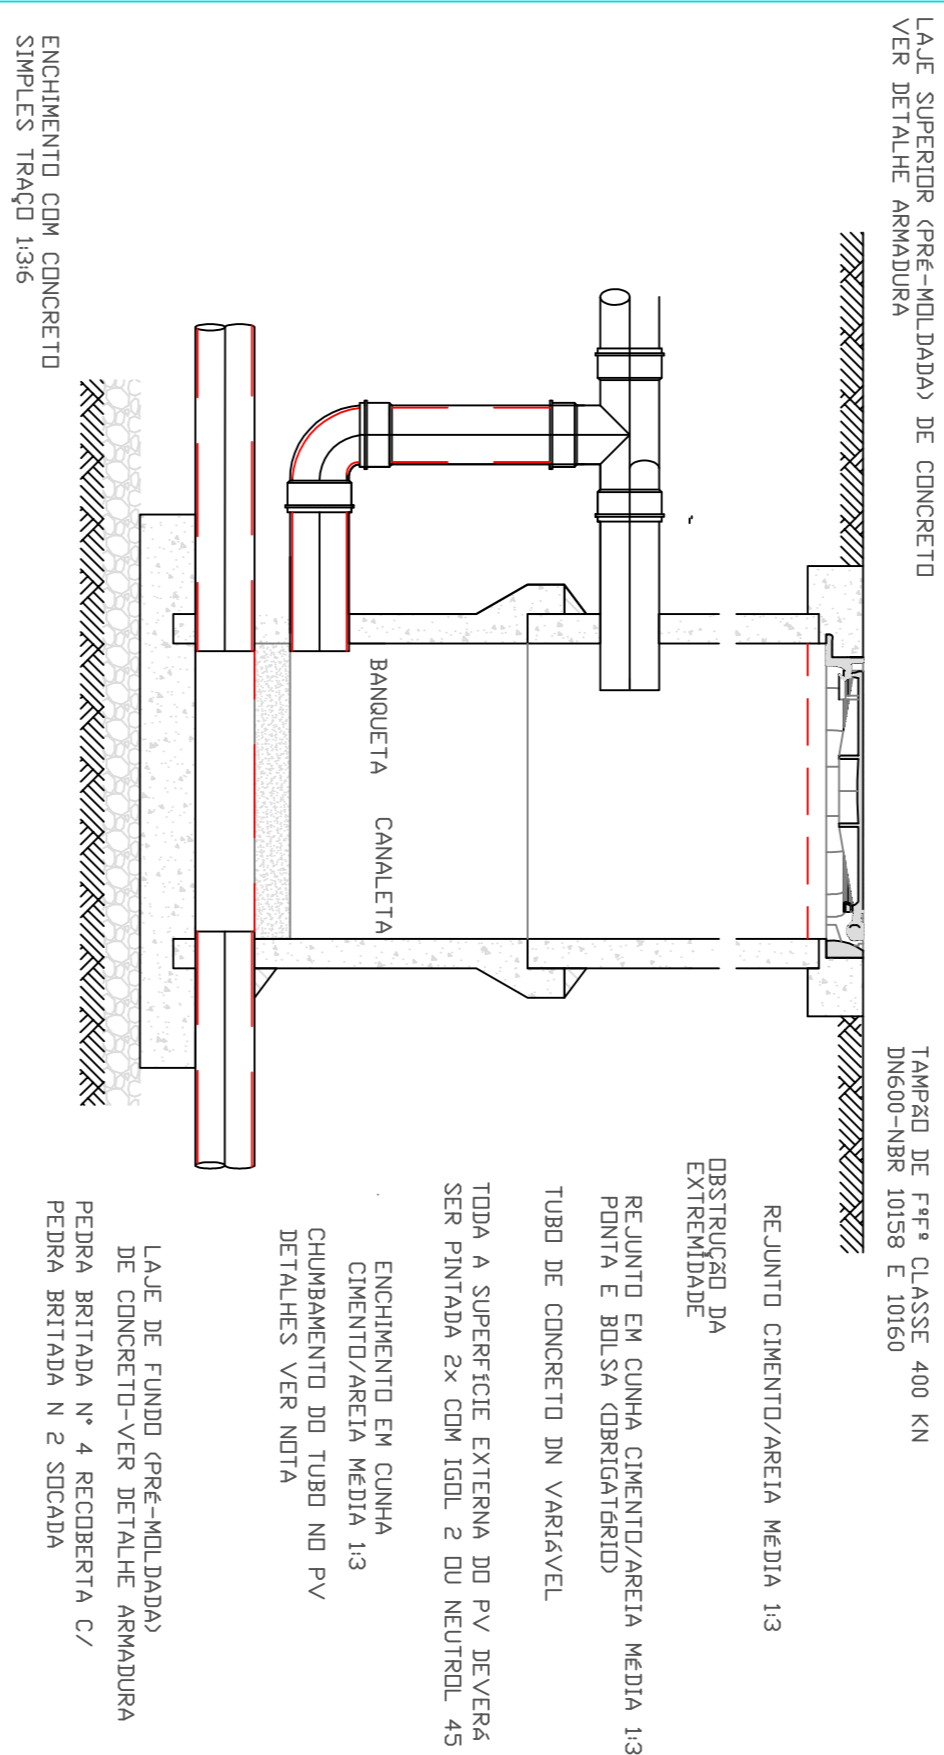


TUBO DE QUEDA EXTERNO EM POÇO DE VISITA DN800 COM REDE AUXILIAR

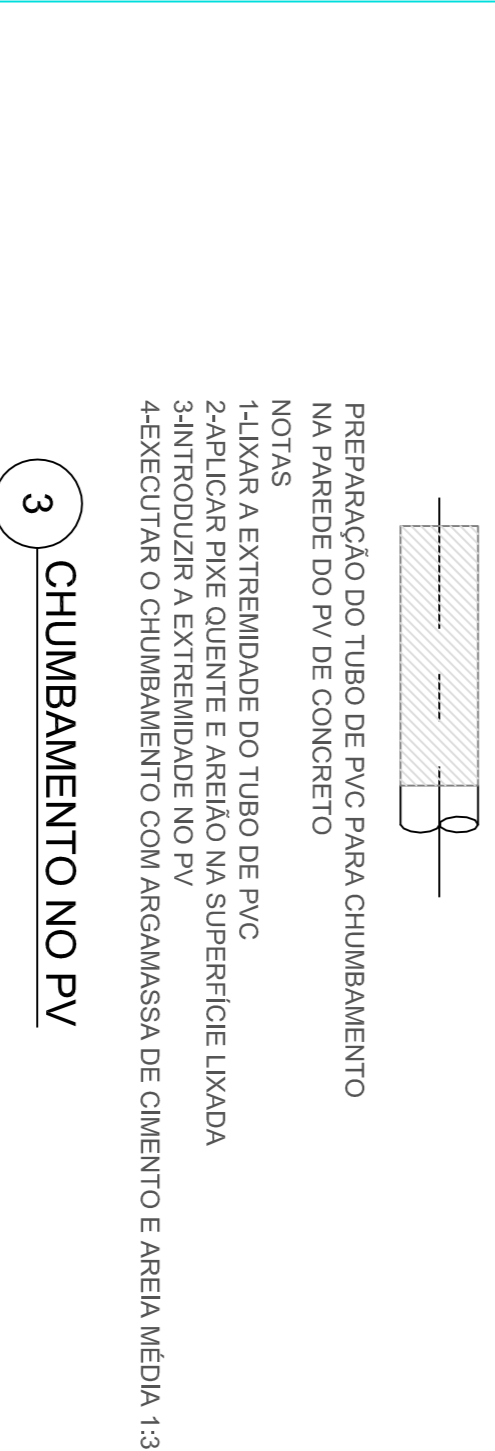

- OBS:
- 1- AS BOLSAS DOS TUBOS DE CONCRETO DOS PVS PODERÃO SER SUBSTITUIDAS POR CINTAS ARMADAS DE SEÇÃO 12x20mm, CHANFRADAS.
 - 2- OS FIOS DAS BOLSAS DEVEM SER TIPO OS C/ ANILHOS DE ESCADAS PORTÁTEIS.
 - 3- OS FIOS DAS BOLSAS DEVEM SER TIPO OS C/ ANILHOS DE ESCADAS PORTÁTEIS.
 - 4- VER DETALHAMENTO DA ARMADURA NA LAJE. EXCETO ONDE INDICADO.
 - 5- AS PEÇAS PRÉ-MOLDADAS EM CONCRETO, PRODUZIDAS PARA EXECUÇÃO DOS POÇOS DE VISITA E INSPEÇÃO, DEVEM TER CLASSE DE RESISTÊNCIA MÍNIMA EA2 CONFORME ABNT NBR 8890.
 - 6- RESISTÊNCIA $f_{ck} > 30$ MPa FATOR AGUA CIMENTO MÁXIMO 0,50.
 - 7- TOLERÂNCIA DE RETRAÇÃO DO CONCRETO: +10mm.
 - 8- ABSORÇÃO DE ÁGUA MÁXIMA 5% DA PEÇA SECA.

TAMPAO ARTICULADO DE FERRO DÚCTIL DN600

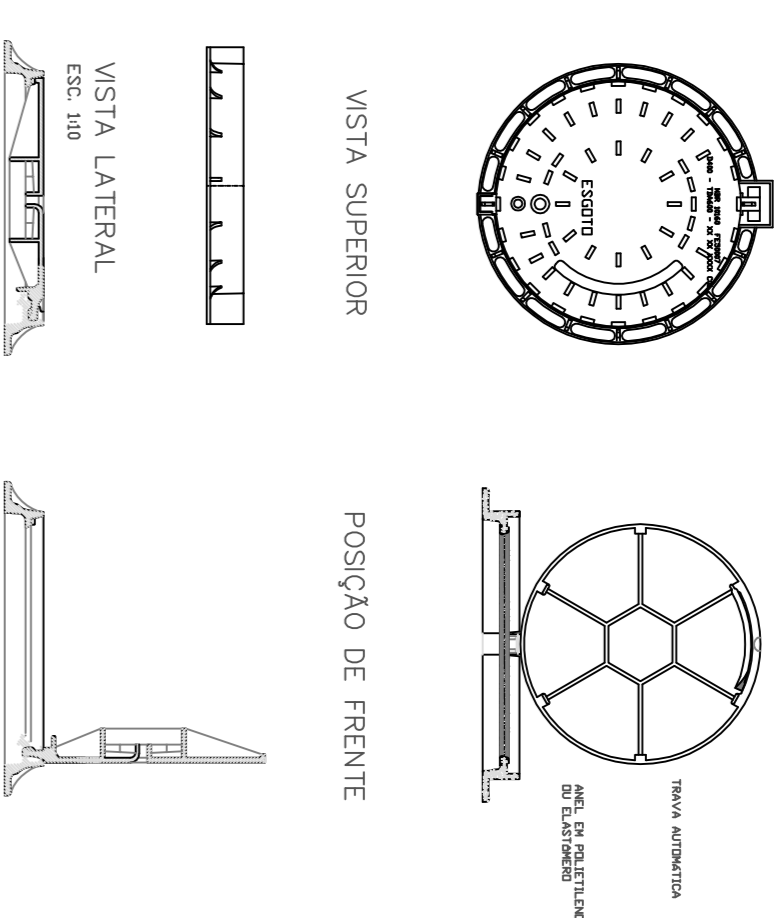

TAMPA FERRO DÚCTIL

- NOTAS
- 1- INSERIR AS SEGUINTES DESCRIÇÕES NA TAMPA:
 - NBR
 - CLASSE DE RESISTÊNCIA
 - DIAMETRO DA TAMPA
 - DATA DE FABRICAÇÃO
 - LOCAL DO ESTABELECIMENTO
 - DISPOSITIVO DE TRAVAMENTO ANTE FURTO
 - 2- ANEL ANTI-RUIDO


REDE DE ESGOTO SANITÁRIO


MUNDO URBANO


CNPJ: 55.990.980/000154

PROJETO EXECUTIVO

30/10/2019