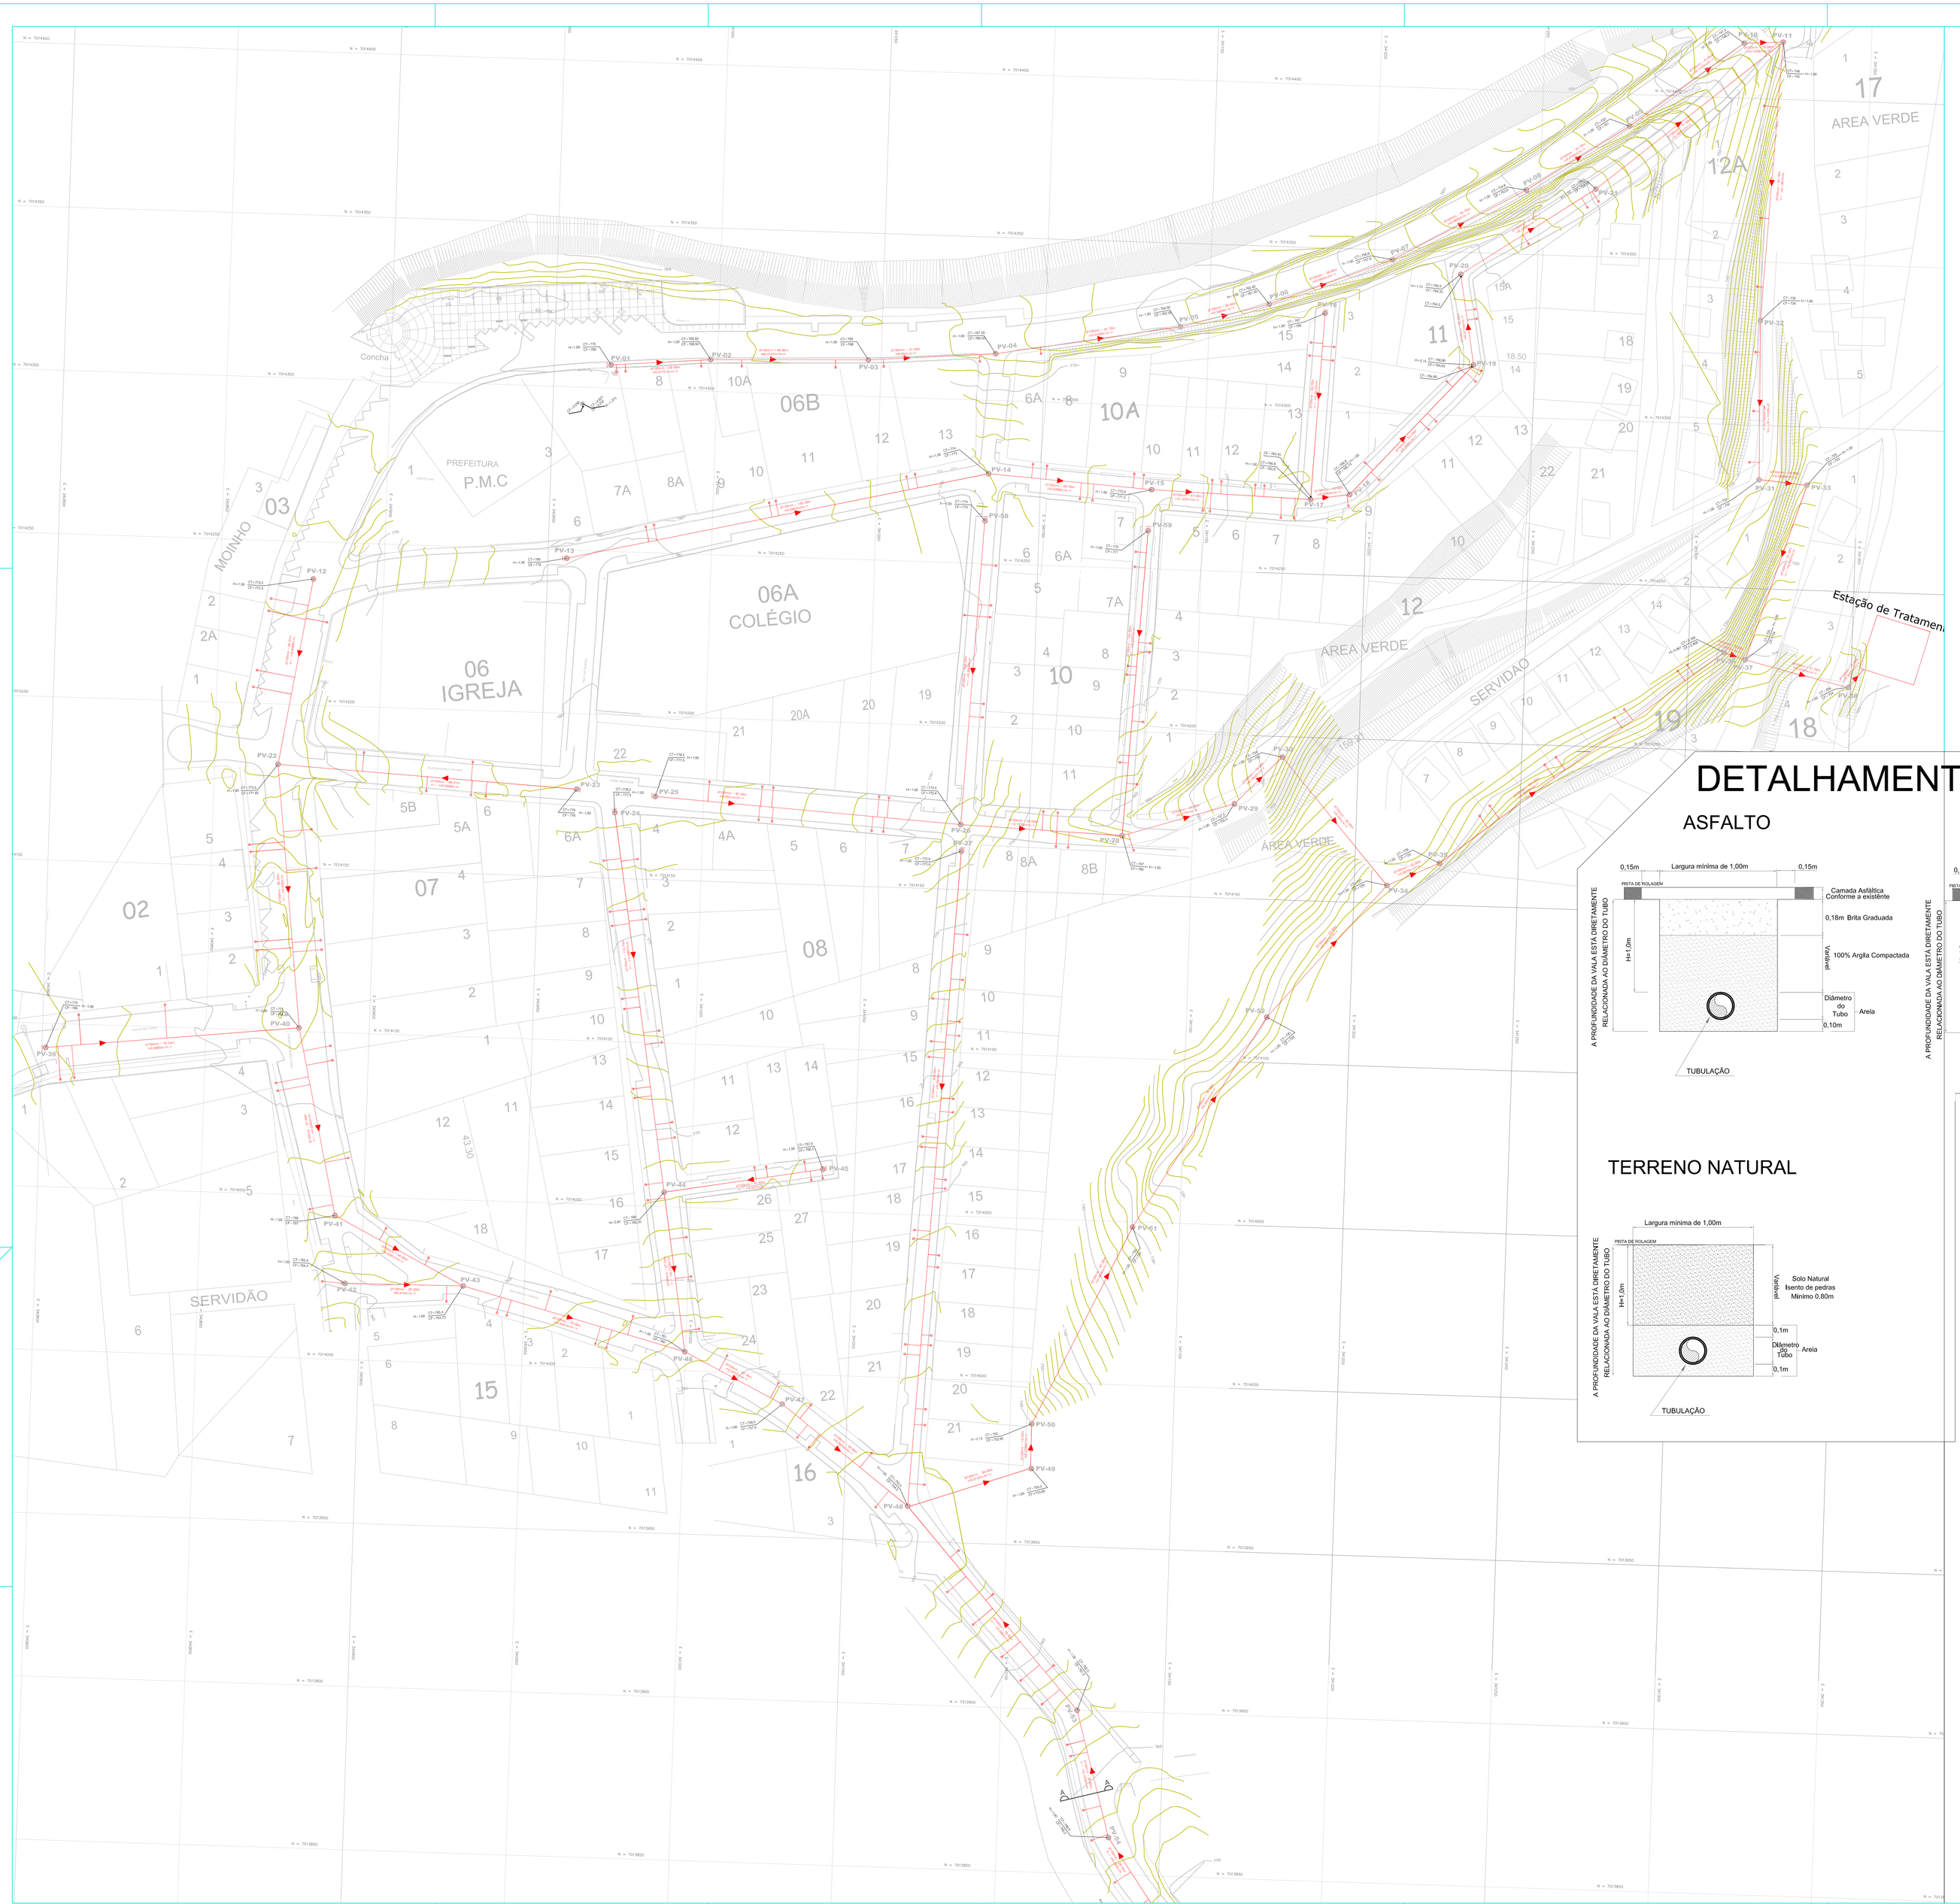

CORTE AA'

DETALHAMENTO VALA TIPO ESGOTO

ASFALTO

CONCRETO

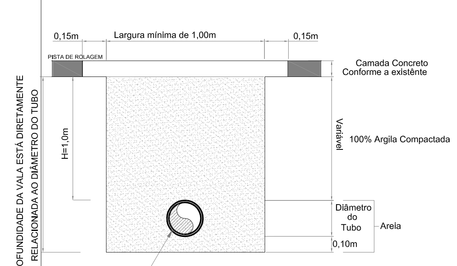

PARALELEPIPIDO

TERRENO NATURAL

RELAÇÃO DOS MATERIAIS EMPREGADOS

ITEM	REPRESENTAÇÃO	DESCRIÇÃO	QUANTIDADE
01		Tubulação PVC Ø150mm - PBA	3.246,43m
02		Tub. PVC Ø100mm - PBA Ate o "TIL"	1.447,00m
03		Linha de Recalque Ø160mm - Pead	-
04		TIL	200 unidades
05		Poço de Visita 100cm	4 unidades
06		Terminal de Limpeza 60cm	14 unidades
07		Poço de Visita 80cm	42 unidades

TIPO DE PROJETO:

REDE DE ESGOTO SANITÁRIO

RESERVADO PARA APROVAÇÃO:

OBSERVAÇÕES:
-CONFERIR MEDIDAS NO LOCAL;
-NÃO UTILIZE ESCALA SOBRE PAPEL;
-EM CASO DE CONFLITO DE COTAS, PREVALECE A DO DESENHO DE MAIOR ESCALA;
-EM CASO DE DÚVIDAS, CONSULTE SEMPRE O RESPONSÁVEL TÉCNICO;
-REPRODUÇÃO TOTAL OU PARCIAL DESTE DESENHO ESTÁ PROIBIDA; DIREITOS AUTORAIS RESERVADOS DE ACORDO COM A LEI FEDERAL 9.610 DE 19 FEVEREIRO DE 1998.

REVISÃO	DATA	DESCRIÇÃO	RESP.	VISTO	APROVAÇÃO
05	00/00/00	-	-	-	
04	00/00/00	-	-	-	
03	00/00/00	-	-	-	
01	28/06/2019	REVISÃO - 01	WILTON	LEANDRO	LEAMDRO
00	10/07/2019	EMISSÃO INICIAL	WILTON	LEANDRO	LEAMDRO

MUNDO URBANO ECO ARQUITETURA E URBANISMO LTDA.
CNPJ: 18.156.450/0001-33
BAIRRO: PEDRA BRANCA
RUA: JARI Nº 95
TEL: (48) 3259 9329 / (48) 9 91784812
E-MAIL: mundourbano.arq@gmail.com

ENDEREÇO DA OBRA:
CORDILHEIRA ALTA -SC

RESPONSÁVEIS TÉCNICOS:

WILTON I. GHENO
Engenheiro Civil
CREA/SC.RS.PR 092.456-1/D

PROPRIETÁRIO:

MUNICÍPIO DE CORDILHEIRA ALTA-SC.
CNPJ: 95.990196/0001-04

PROJETO:
REDE COLETORA DE ESGOTO SANITÁRIO

ETAPA: PROJETO EXECUTIVO

ARQUIVO: WG_75_2019_Rede Esgoto_R1_F_Cordilheira Alta.dwg

CONTEÚDO:
PLANTA DE LOCAÇÃO DOS PV's E DETALHES DE ABERTURA DE VALAS

FOLHA:	ESCALA:	DATA:
01/05	1/ 700	30/10/2019

FORMATO A0 NORMAL - INTERNO: 1154 x 821 mm. EXTERNO: 1189 x 841 mm.