

ACO	POS	BIT (mm)	QUANT	COMPRIMENTO UNIT (cm)	COMPRIMENTO TOTAL (cm)
B1	50A	1	10	3	275
	60B	3	5	7	1109
	50A	4	10	4	197
B2	50A	1	10	3	275
	60B	3	5	7	1109
	50A	4	10	4	197
B3	50A	1	10	3	275
	60B	3	5	7	1109
	50A	4	10	4	197
B4	50A	1	10	3	275
	60B	3	5	7	1109
	50A	4	10	4	197
B5	50A	1	10	3	275
	60B	3	5	7	1109
	50A	4	10	4	197
B6	50A	1	10	3	275
	60B	3	5	7	1109
	50A	4	10	4	197


PLANTA DE LOCAÇÃO

PLANTA DE FORMAS - BALDRAMES


PLANTA DE FORMAS - NIVEL FLOREIRA

RESUMO ACO CA 50x60				PESO
ACO	BIT (mm)	COMPR (m)	COMP (kg)	(kg)
60B	5	10	563	147
50A	8	83	97	60
Peso Total 60B =				147 Kg
Peso Total 50A =				60 Kg


B1 (ESCALA 1:25)

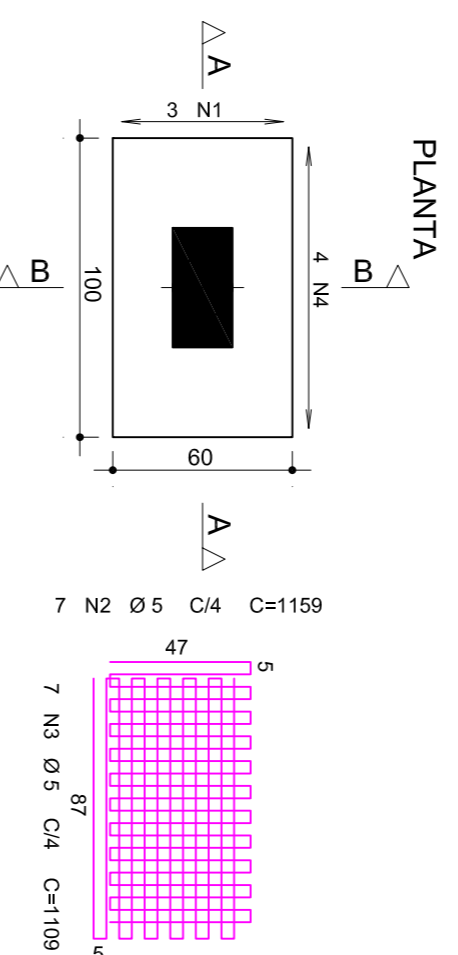


B2 (ESCALA 1:25)

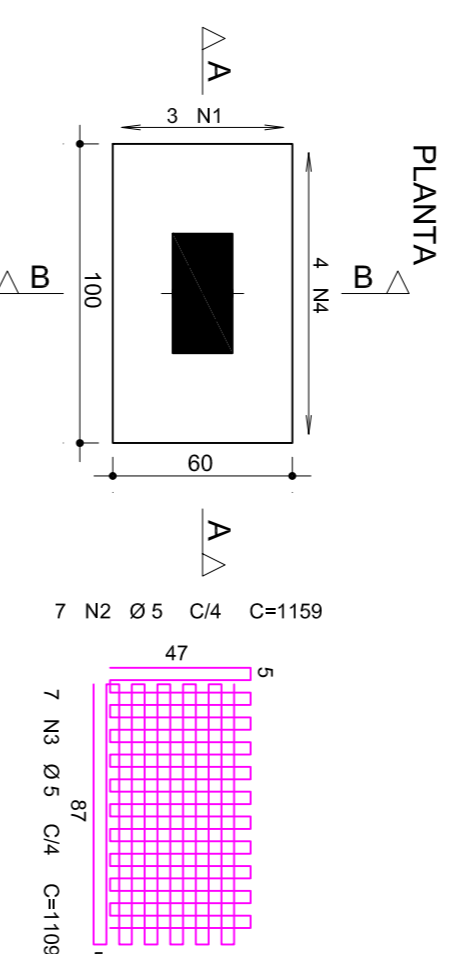


B3 (ESCALA 1:25)

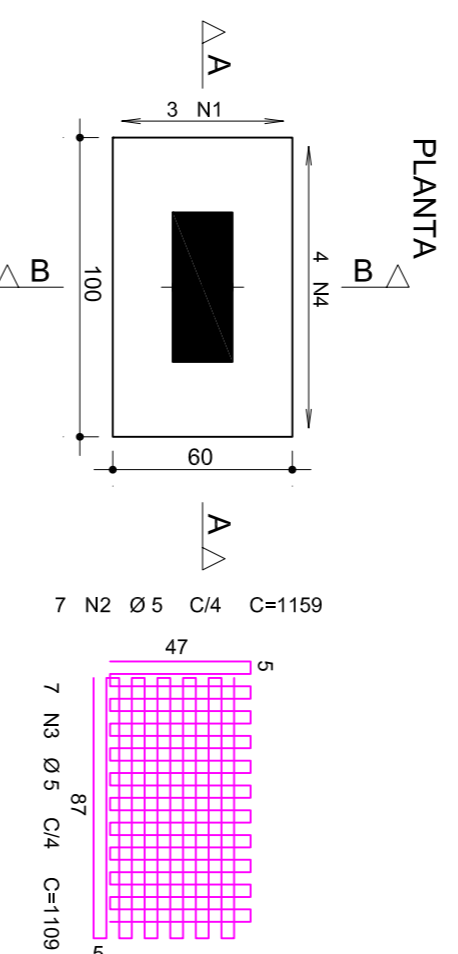


B4 (ESCALA 1:25)

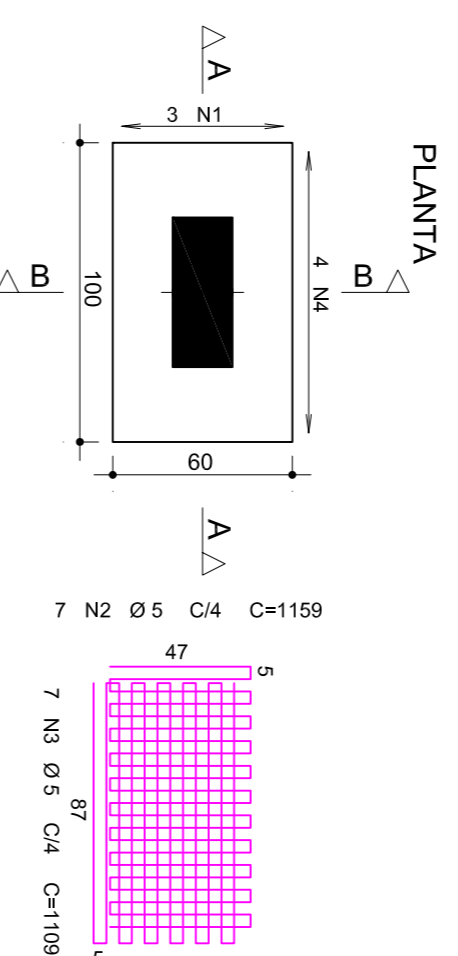


B5 (ESCALA 1:25)

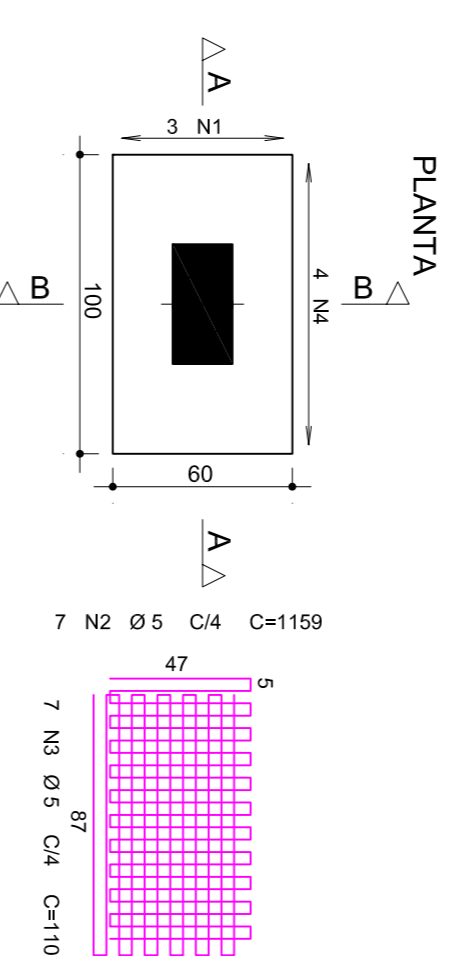


B6 (ESCALA 1:25)

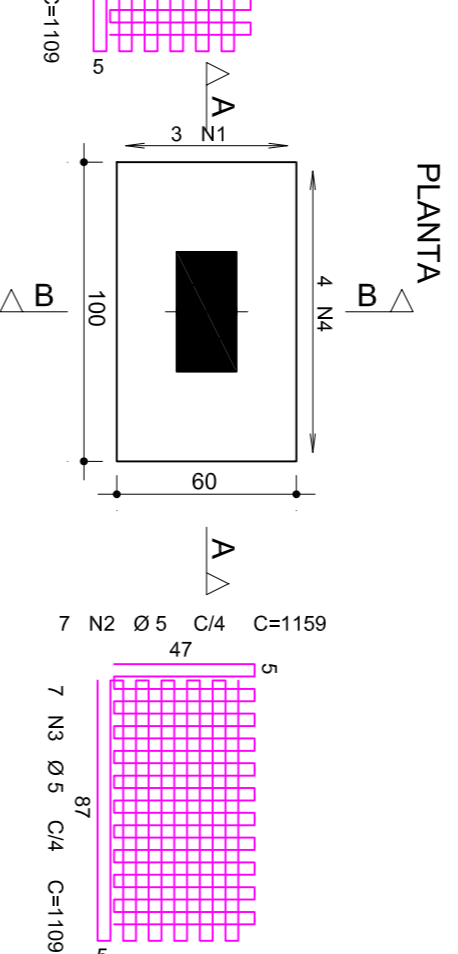


CORTE A - A

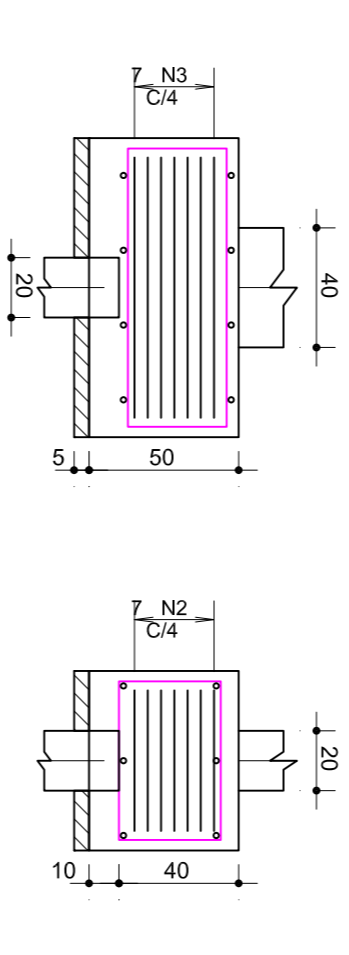


CORTE B - B

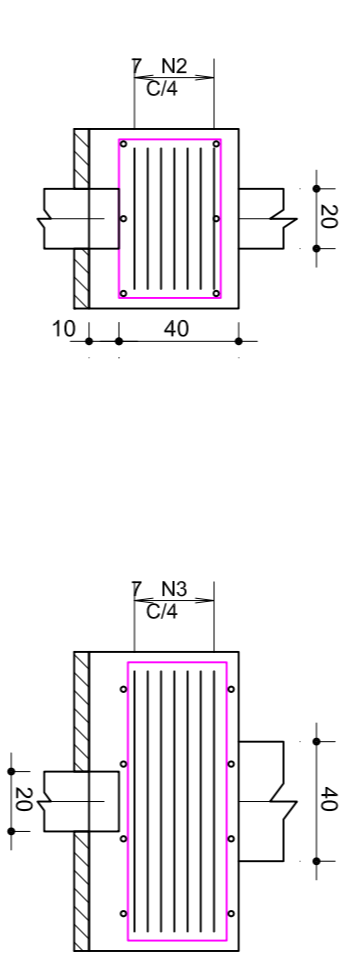


CORTE A - A

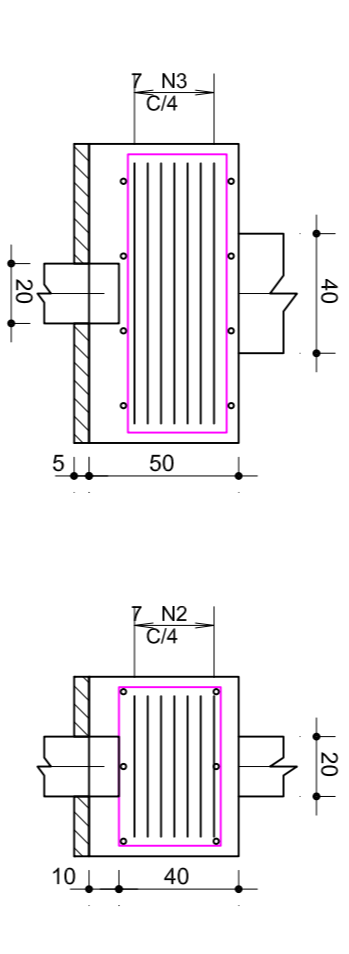


CORTE B - B

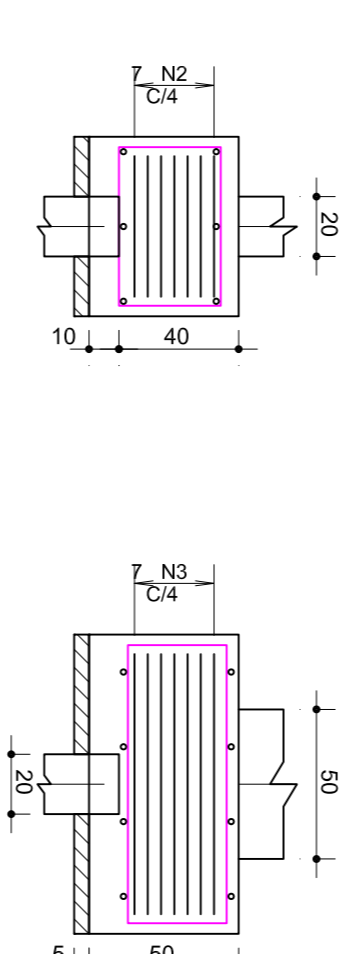


CORTE A - A

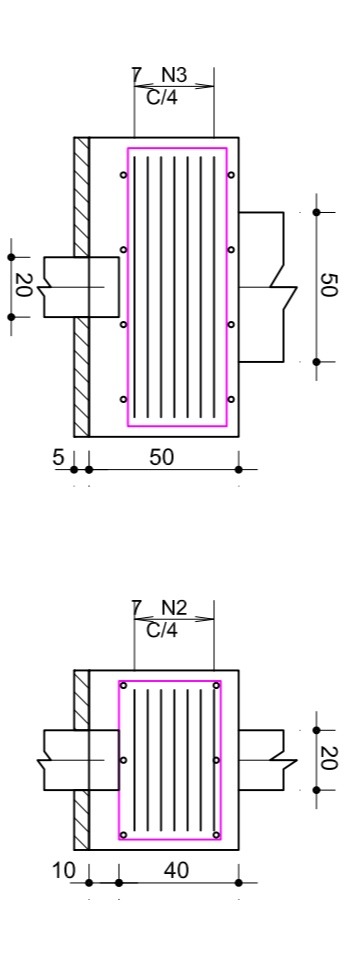


CORTE B - B

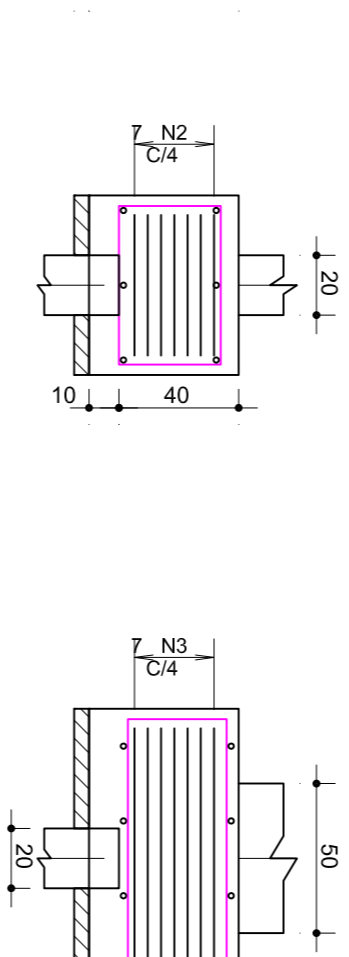


CORTE A - A

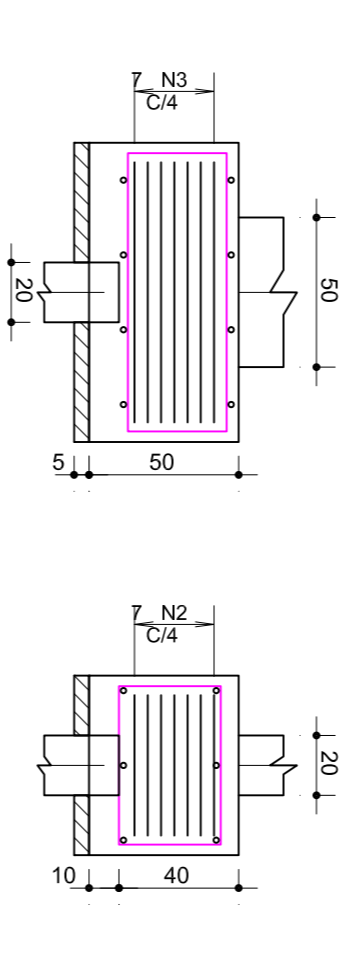


CORTE B - B

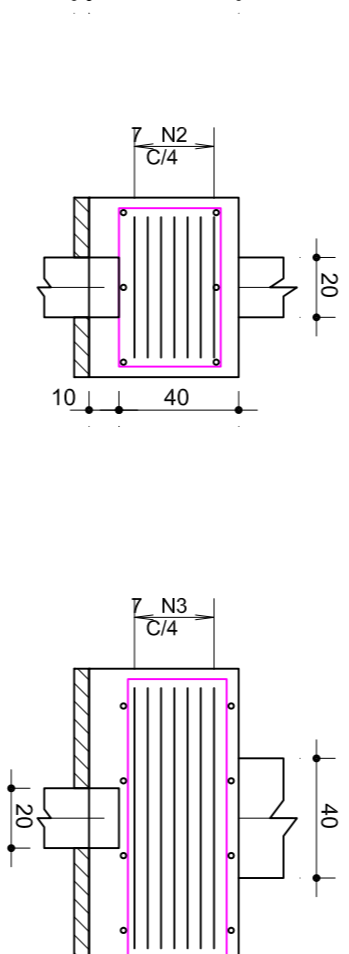


CORTE A - A

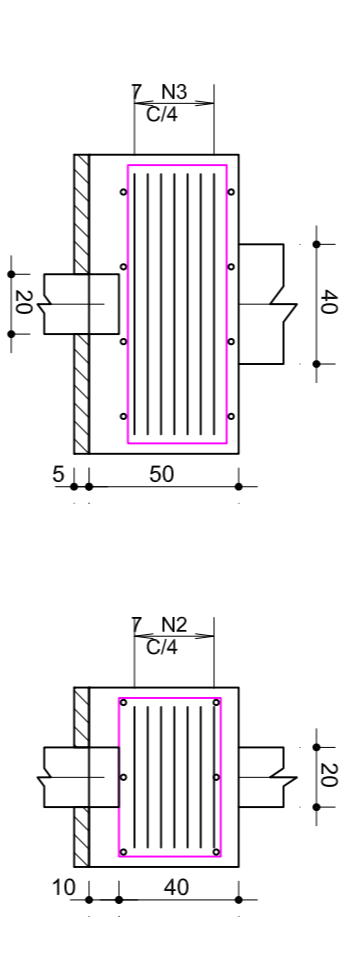

CORTE B - B

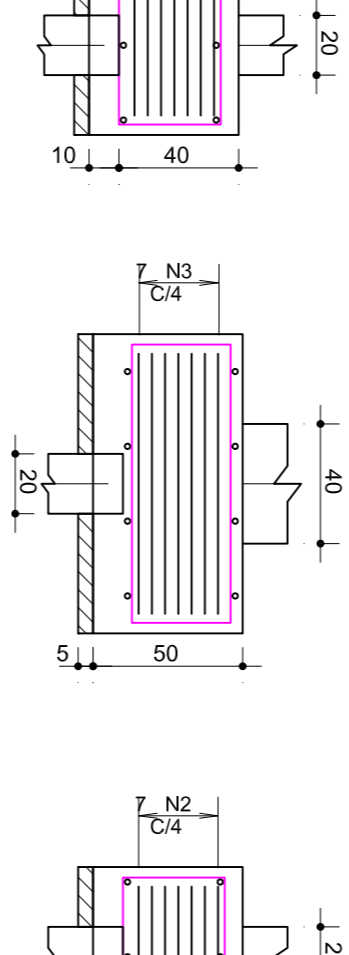

CORTE B - B

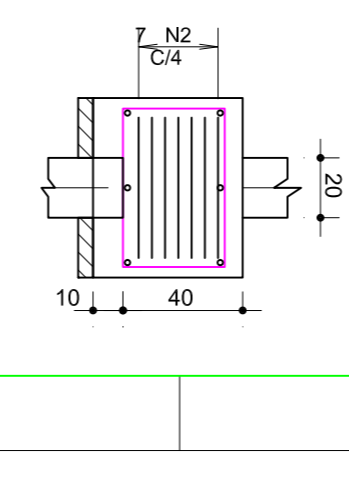

ARMAÇÃO DOS BLOCOS


3 N1 Ø 10 C=275



4 N4 Ø 10 C=197



3 N1 Ø 10 C=275

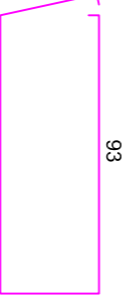


4 N4 Ø 10 C=197



3 N1 Ø 10 C=275



4 N4 Ø 10 C=197

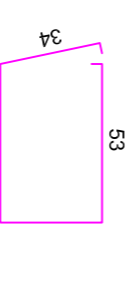

3 N1 Ø 10 C=275



4 N4 Ø 10 C=197



3 N1 Ø 10 C=275




4 N4 Ø 10 C=197




3 N1 Ø 10 C=275




4 N4 Ø 10 C=197

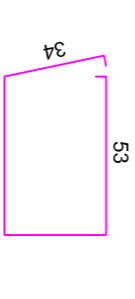


V1

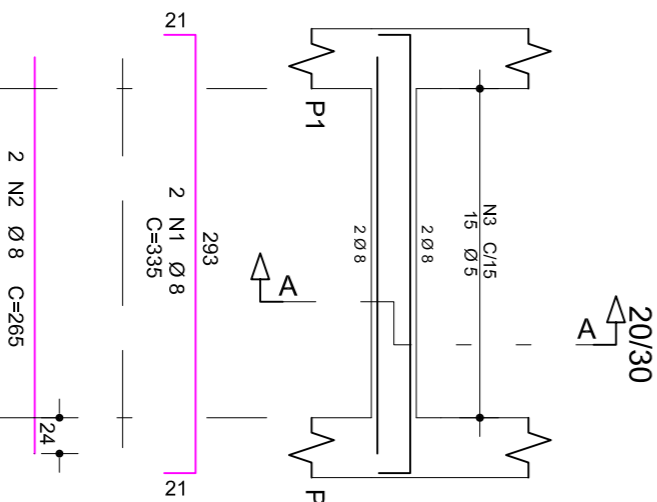


V2

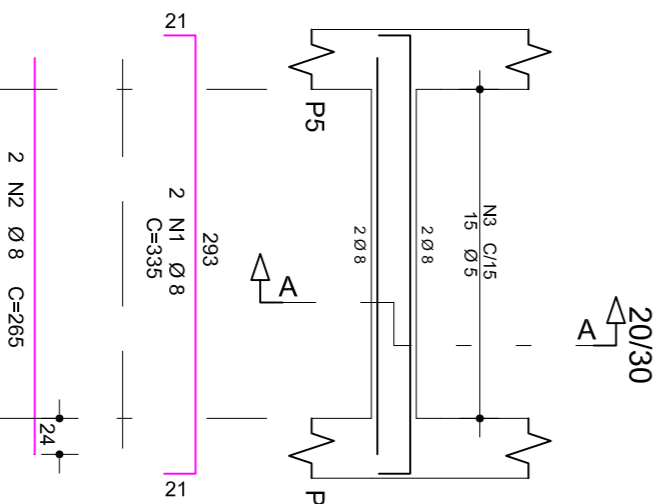

V3

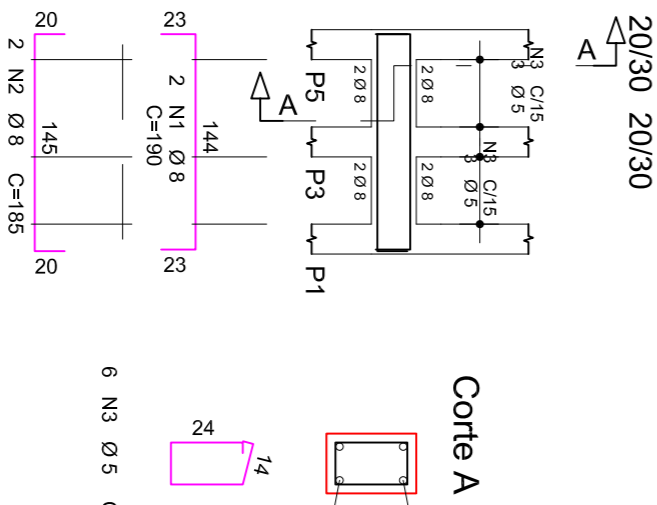

V4

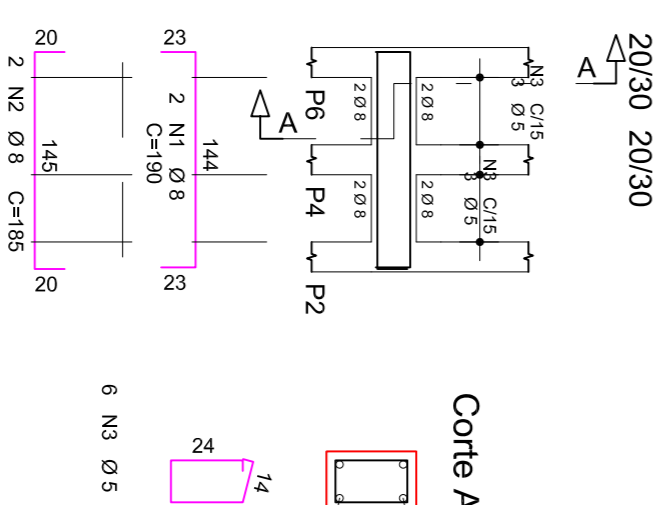

ARMAÇÃO DAS VIGAS BALDRAME

ACO	POS	BIT (mm)	QUANT	COMPRIMENTO UNIT (cm)	COMPRIMENTO TOTAL (cm)
V1	50A	1	8	2	325
	60B	3	5	15	1385
	50A	2	8	2	670
V2	50A	1	8	2	325
	60B	3	5	15	1385
	50A	2	8	2	670
V3	50A	1	8	2	325
	60B	3	5	15	1385
	50A	2	8	2	670
V4	50A	1	8	2	325
	60B	3	5	15	1385
	50A	2	8	2	670

RESUMO ACO CA 50x60				PESO
ACO	BIT (mm)	COMPR (m)	COMP (kg)	(kg)
60B	5	76	83	12
50A	8	83	97	33
Peso Total 60B =				12 Kg
Peso Total 50A =				33 Kg

CLIENTE		OBJETO		DATA	
MUNICÍPIO DE CORDILHEIRA ALTA		PORTAL		10/07/2020	
RESPONSÁVEL TÉCNICO/FUNDORENTES		TÍTULO		ESCALA	
Enq. Civil Valdemar Martins		PLANTA DE FORMAS, ARMAÇÃO DOS BLOCOS E BALDRAMES		Indicada	
CREA-SC n. 132.308-7		RESPONSÁVEL EXECUTIVO		TOD	
		REVISÃO		250	
		DISENHO			
		VERIF.			
ORÇAMENTO		DESCRIÇÃO		VALOR	
0001		MUNICÍPIO DE CORDILHEIRA ALTA		0001	
DESL. N.º		PROPOSTA		1/3	
		REVISÃO		00	