


Planialtimétrico e áreas de contribuição

Escala: 1:1.000

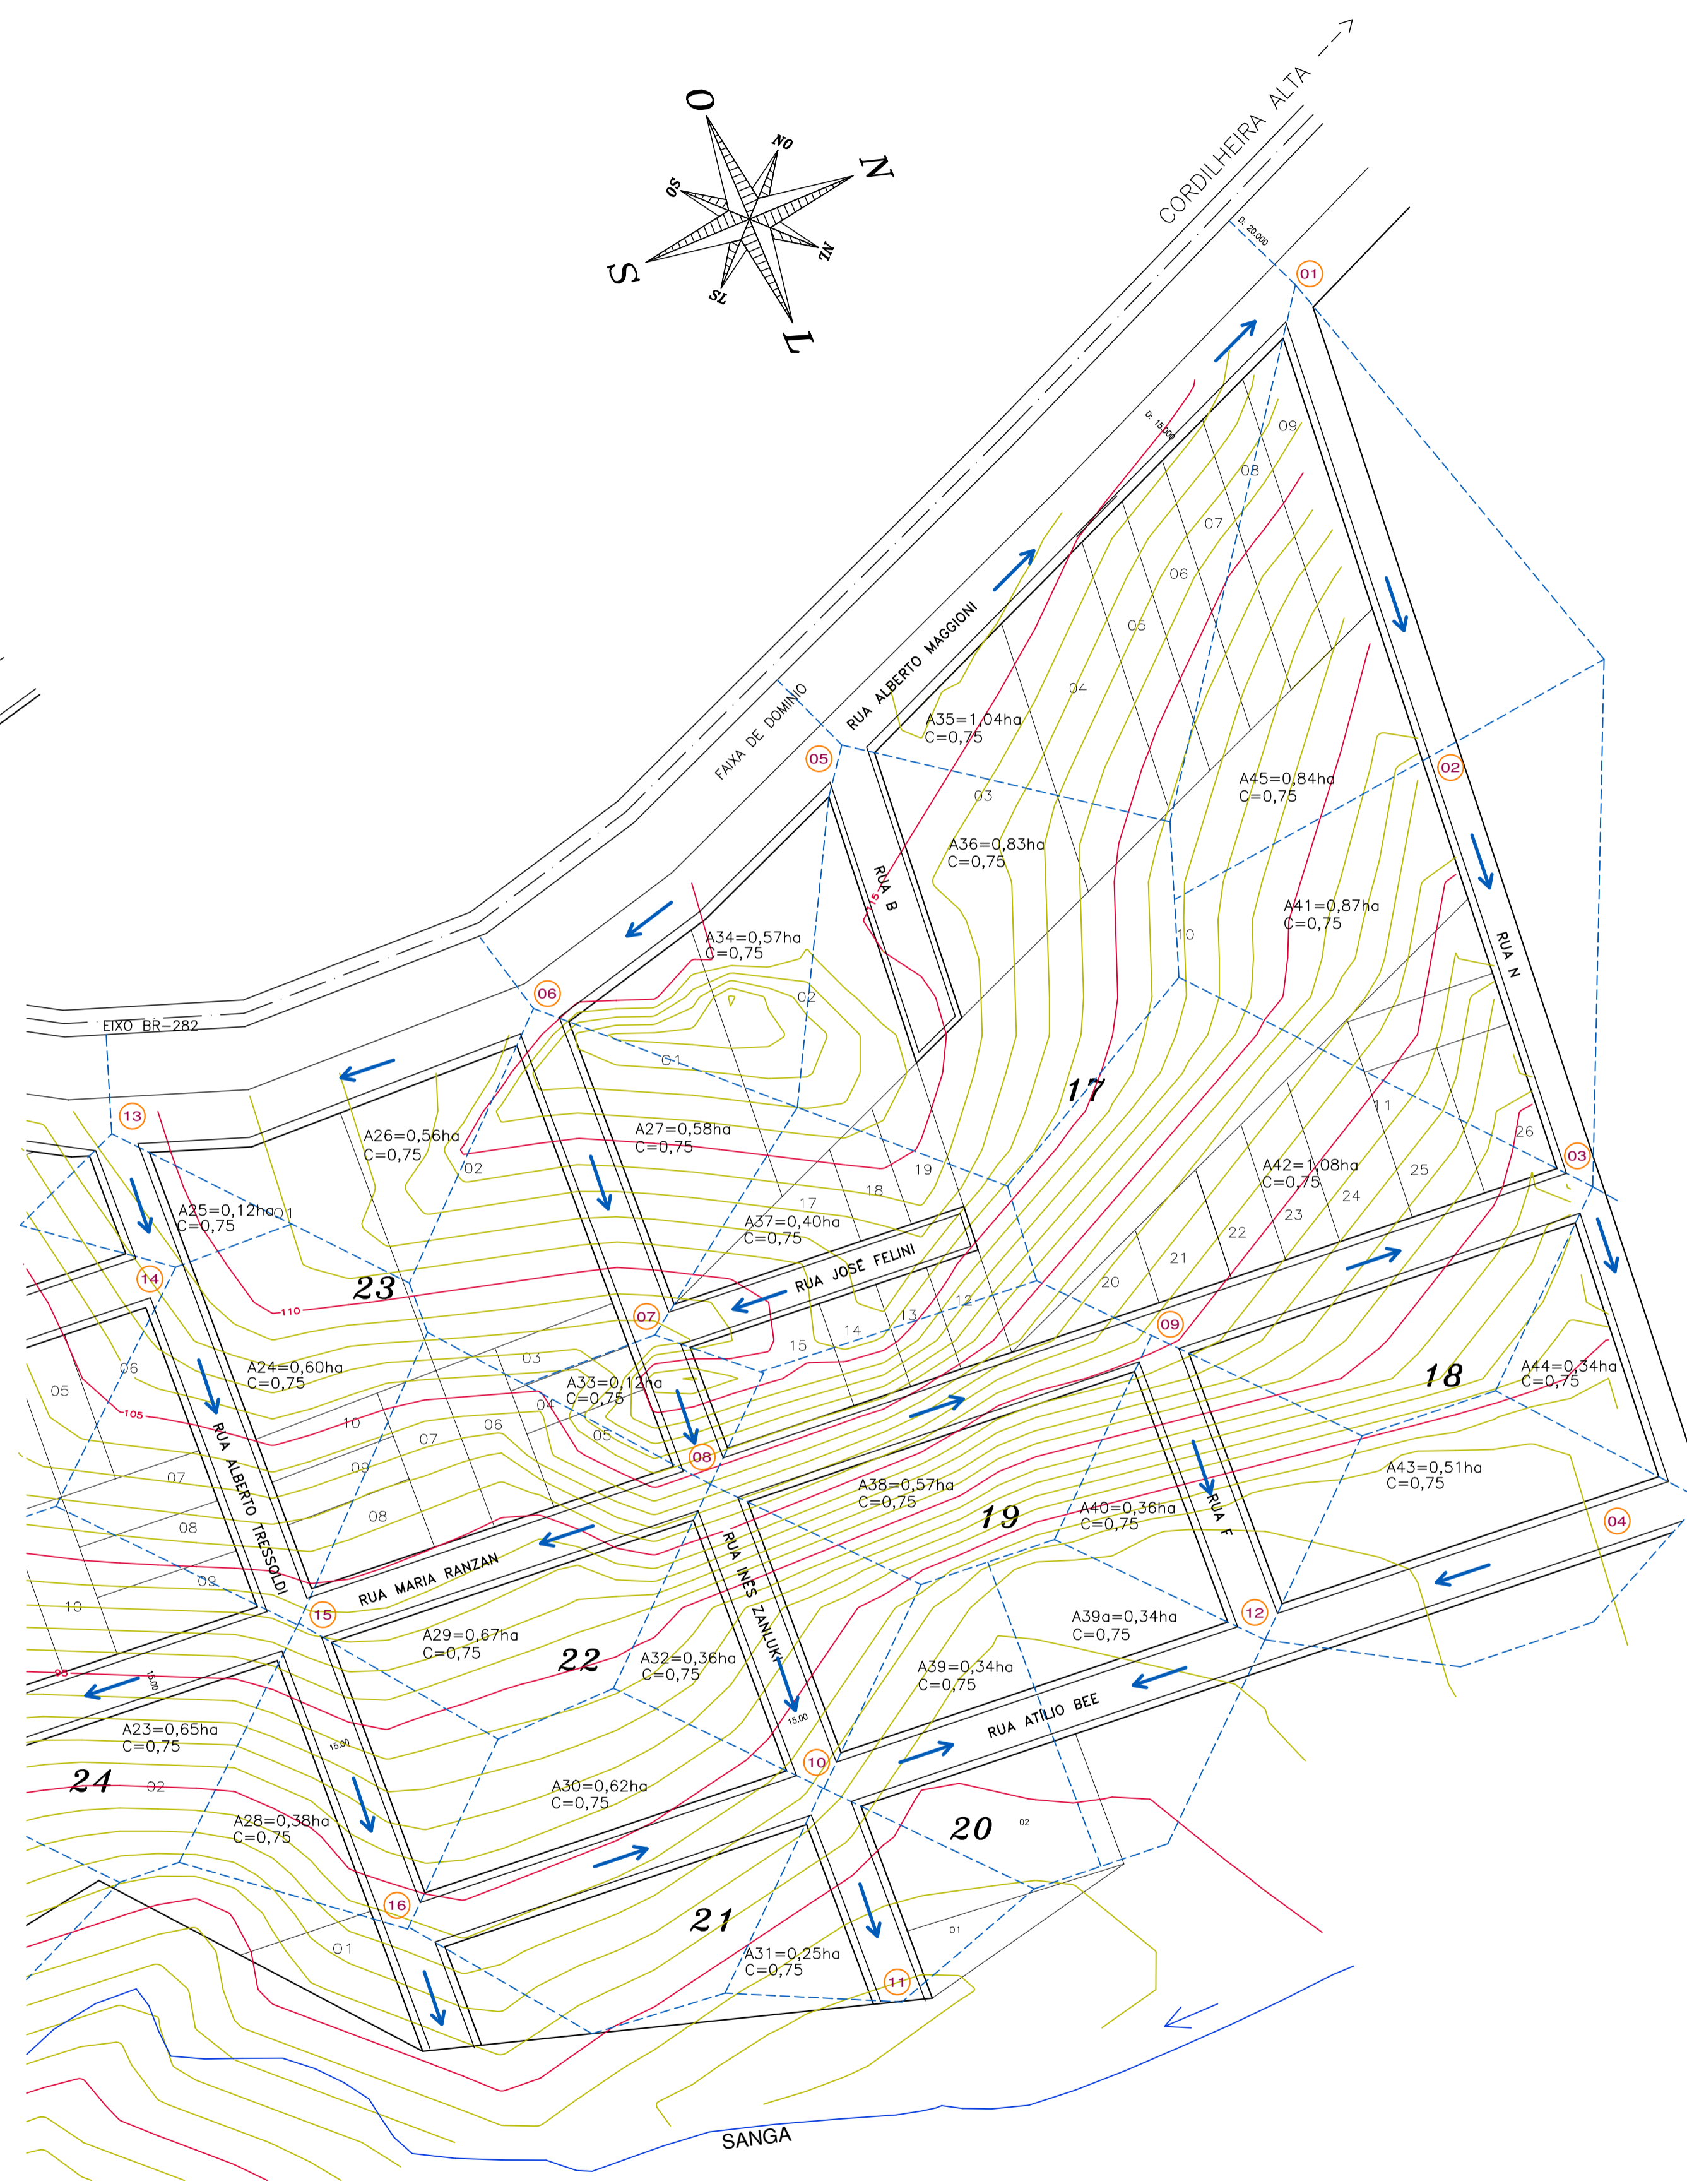

Planialtimétrico e áreas de contribuição

Escala: 1:1.250



MUNICÍPIO DE CORDILHEIRA ALTA

DESCRIÇÃO: Pavimentação asfáltica		ESCALA: INDICADA
ENDEREÇO DA OBRA: Ruas Maria Ranzan, Rosa Linda, Alexandre Rotava, Júlia Sartori Tozzo, Clementina Cerutti e Orlando Breancini		DATA: março/2020
CONTEÚDO: Planialtimétrico e áreas de contribuição		Nº DO PROJETO: 5.137
RESPONSÁVEL TÉCNICO PELO PROJETO: Eng. Civil Fernando L. Becker CREA-SC n. 21.966-9		PRIMEIRA: 02
		DESINISTA: Fernando
		ARQUIVO: Asf 6 ruas.dwg