
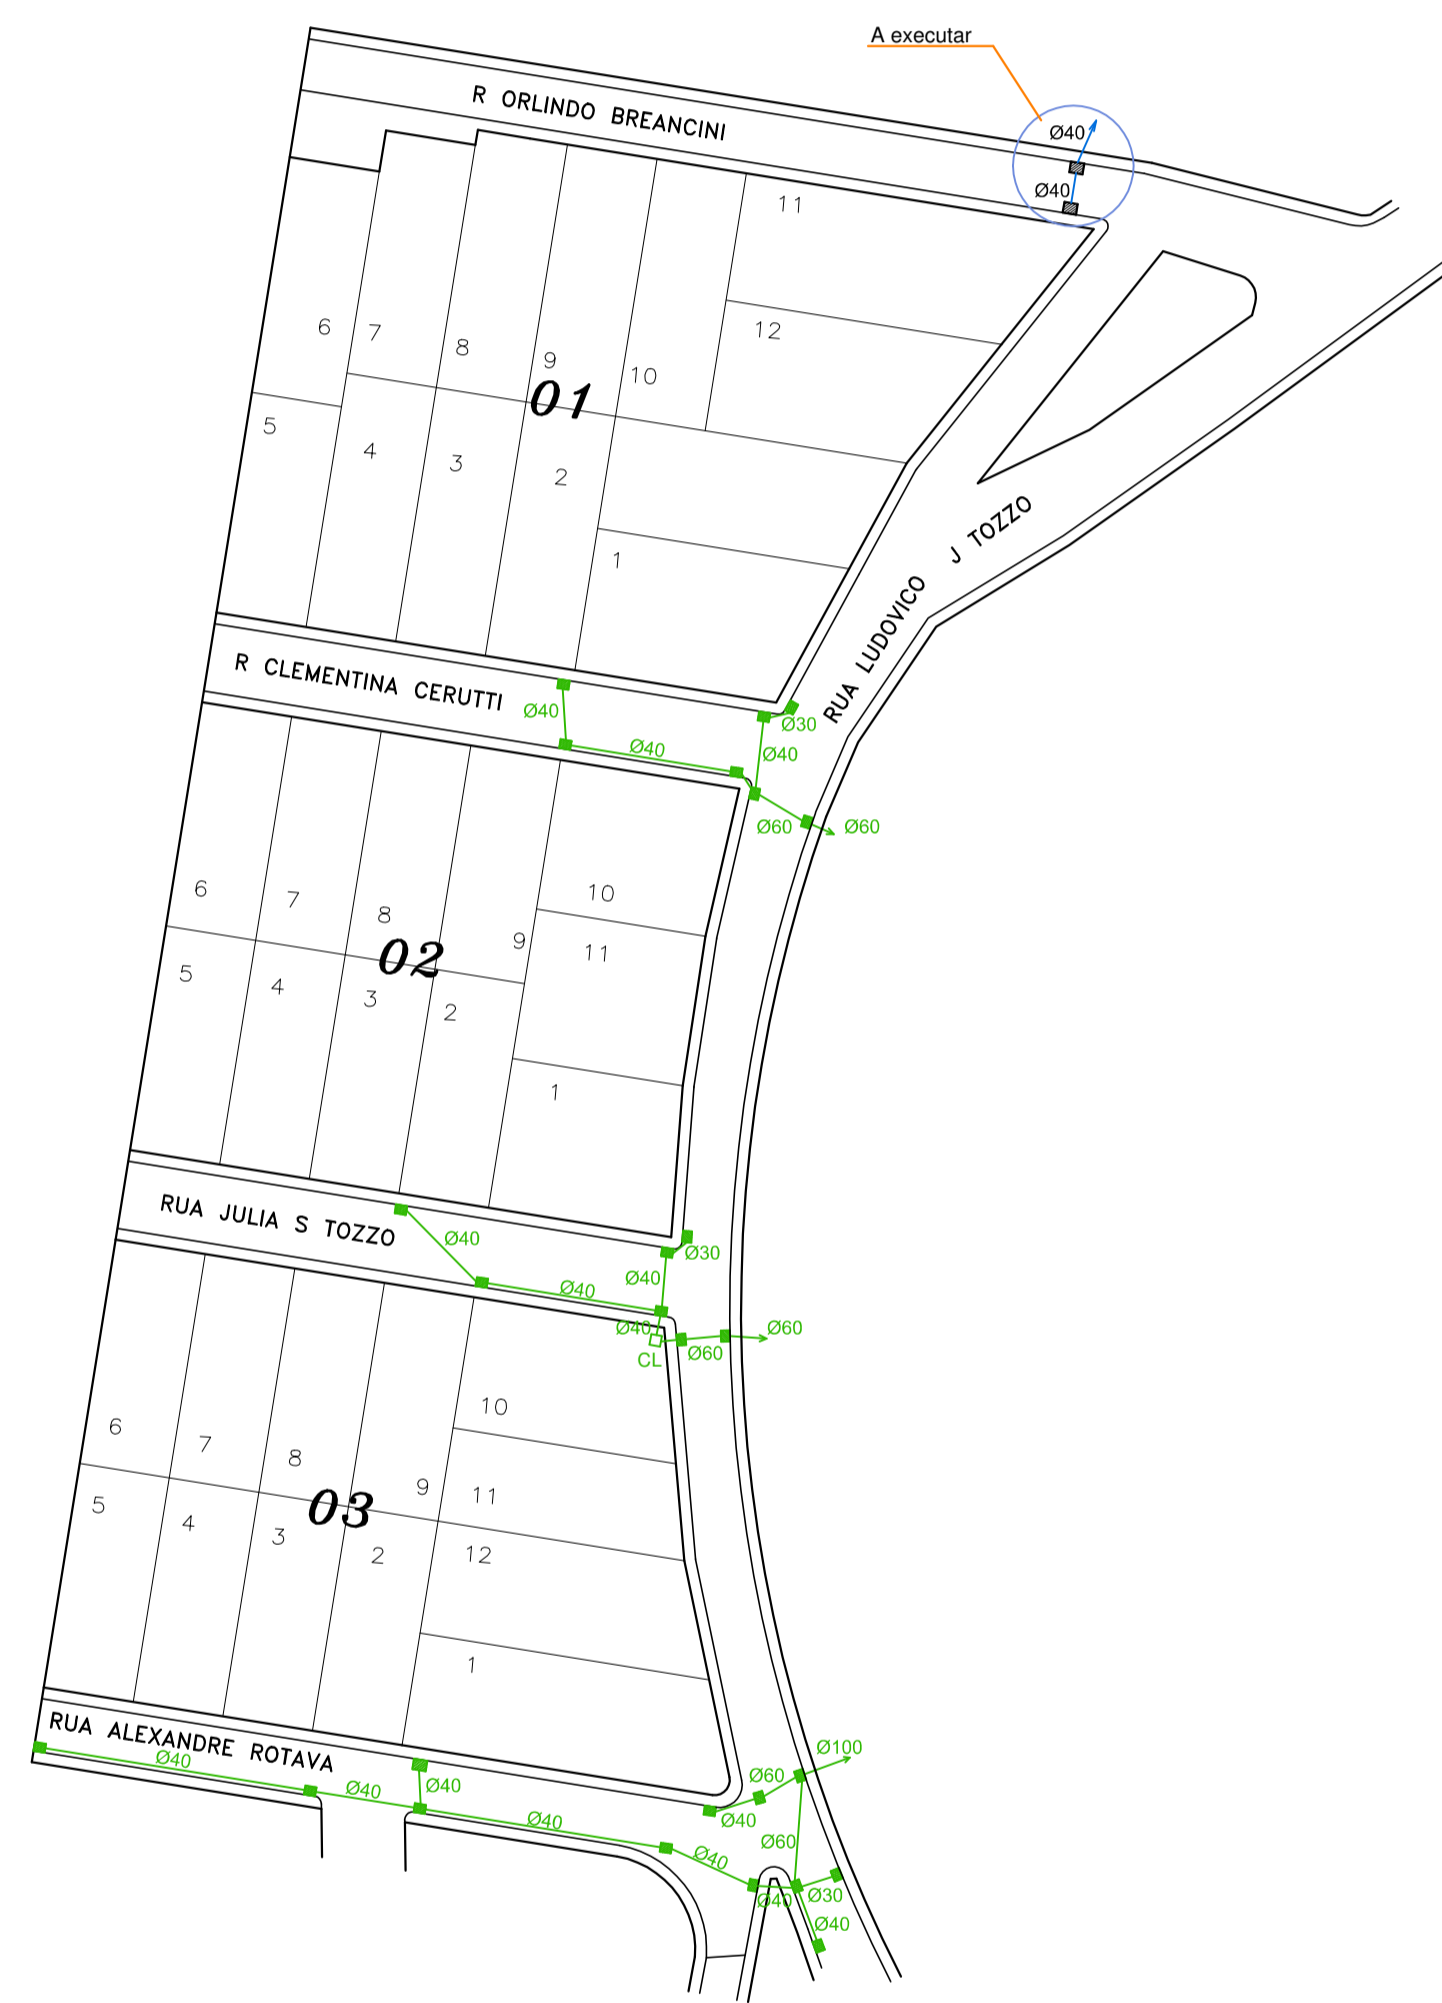
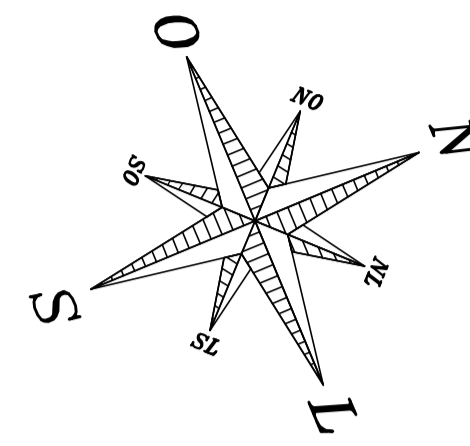



LEGENDA

- CL - CAIXA DE LIGAÇÃO
- BL - BOCA DE LOBO

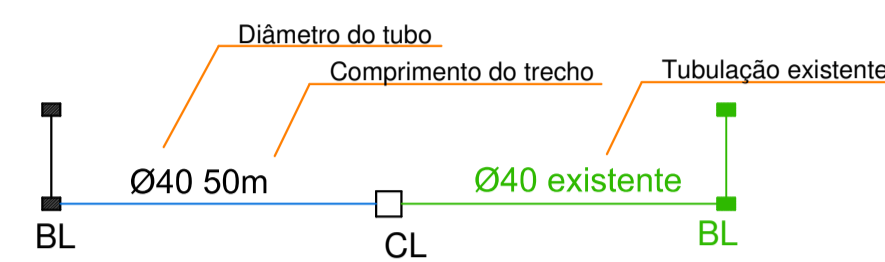

Drenagem pluvial Tubulação

Escala: 1:1.000

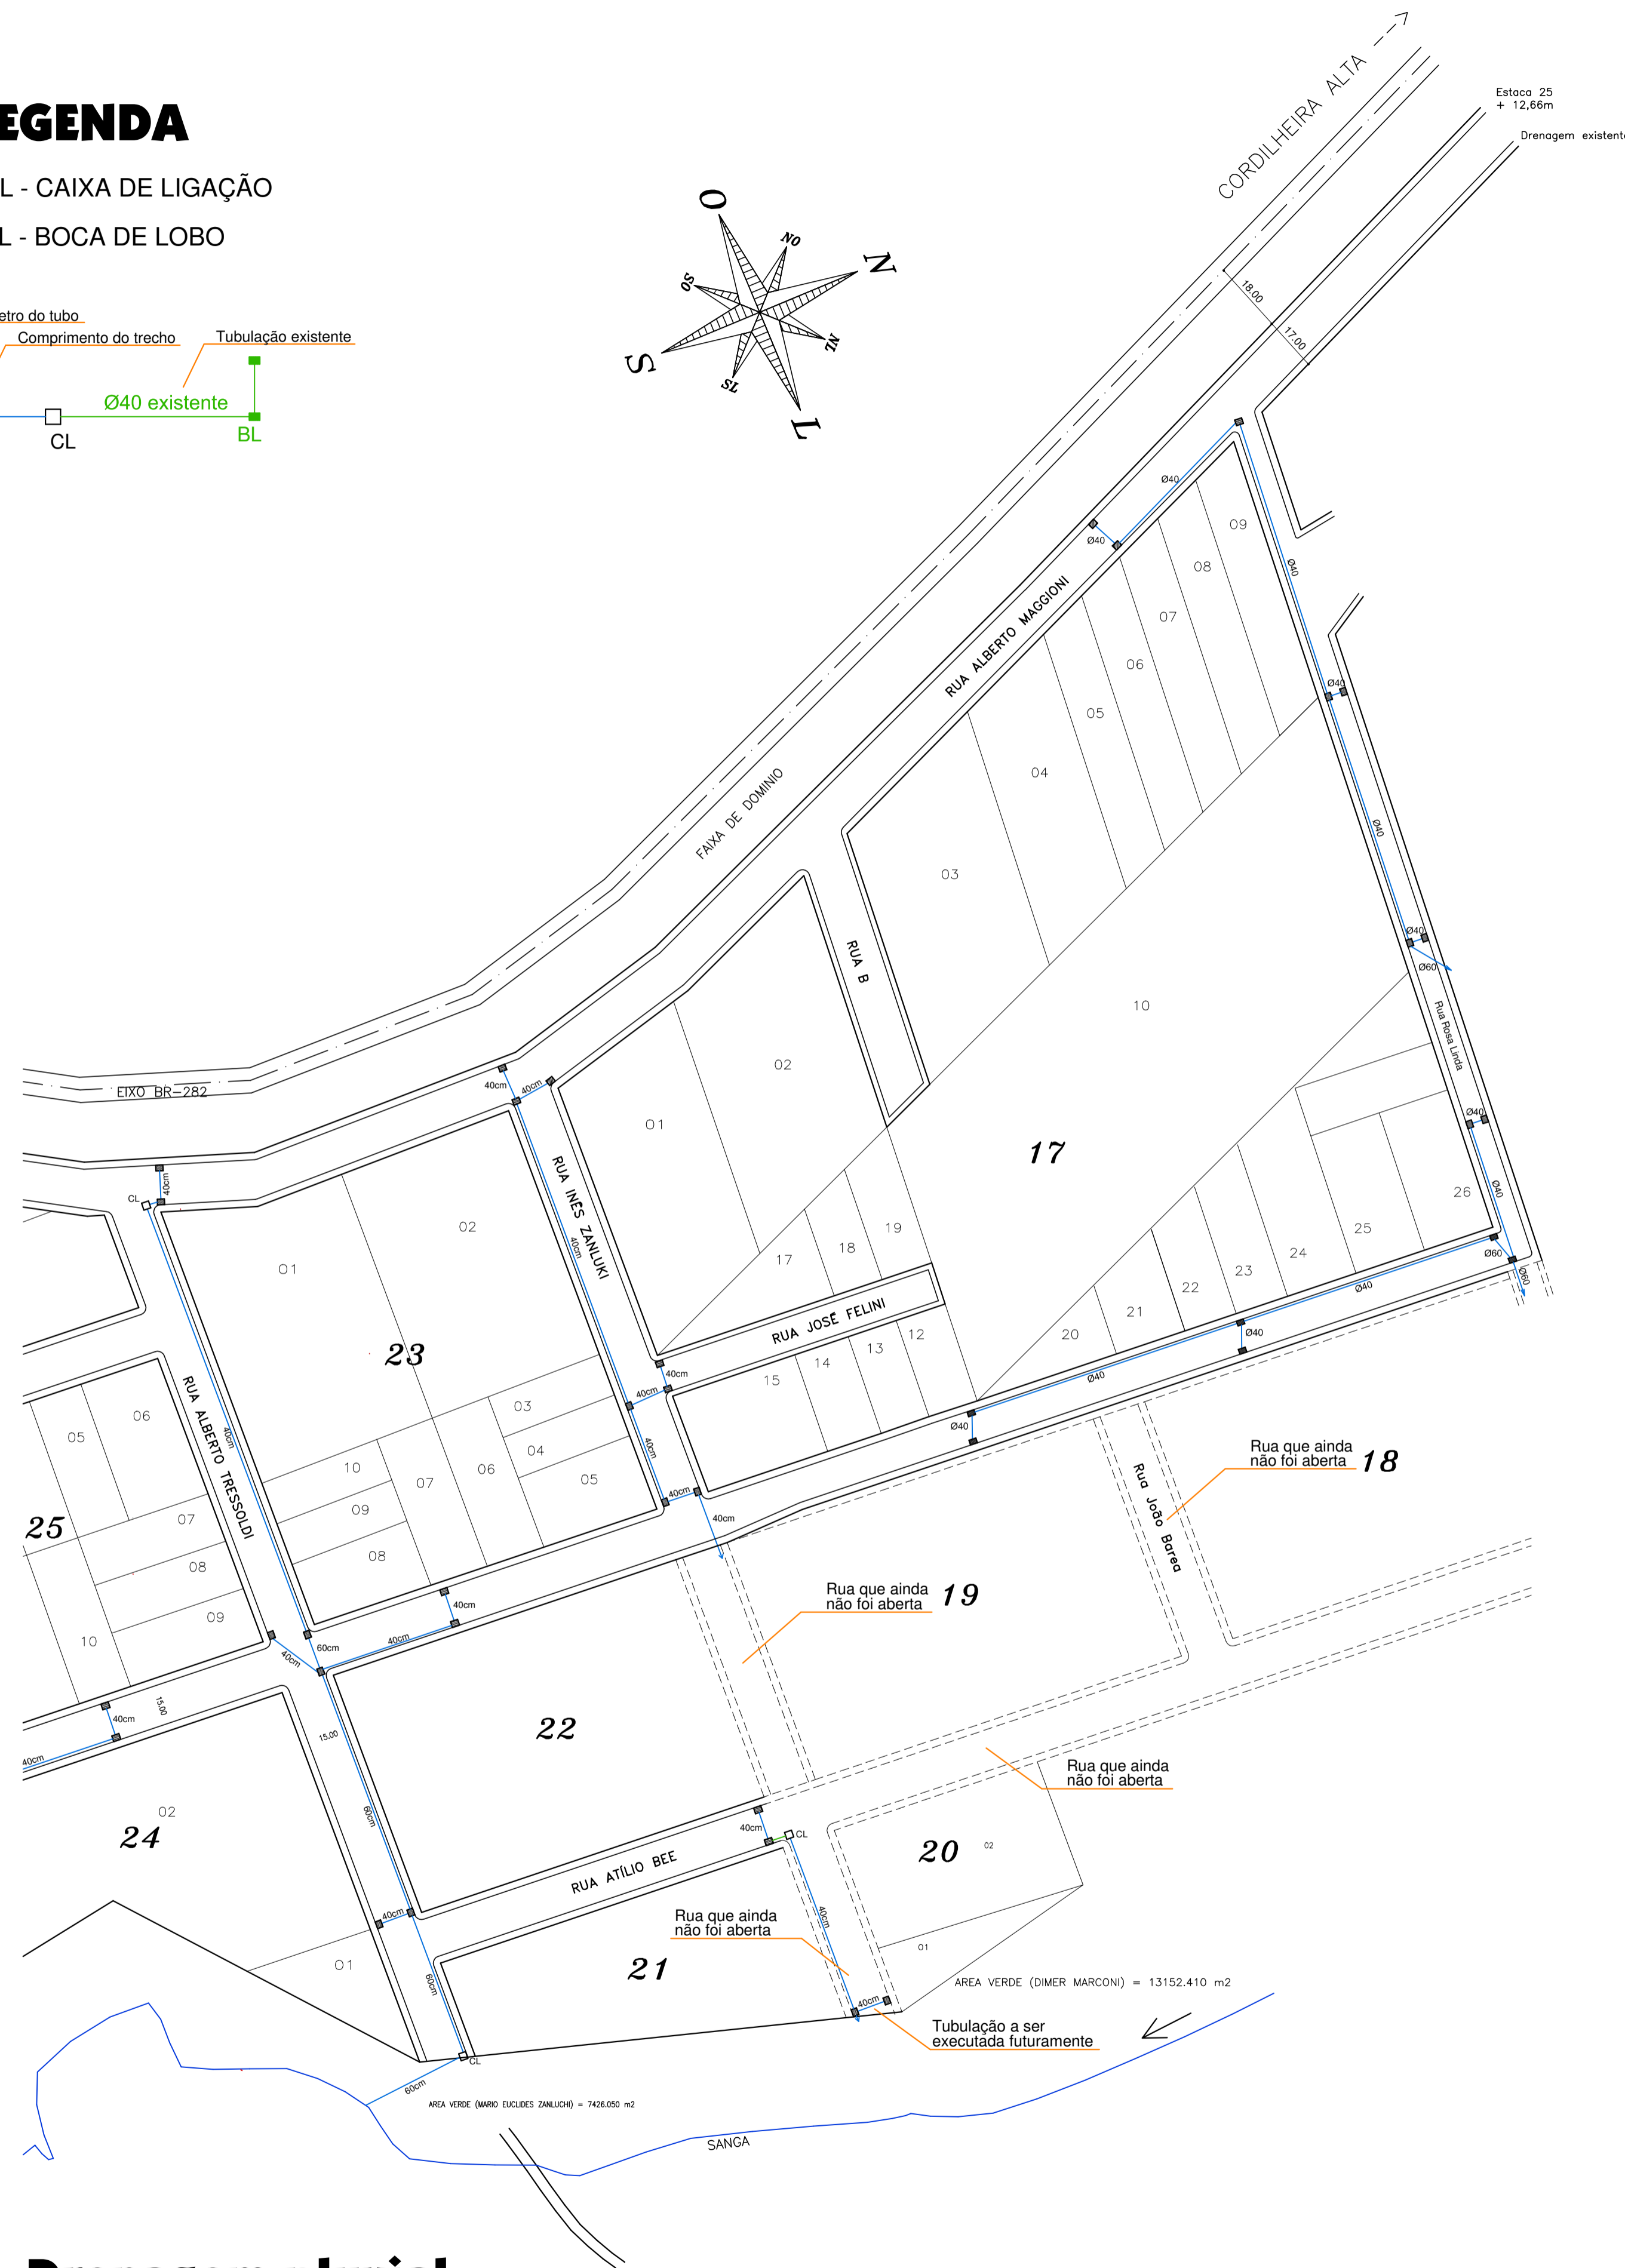

Drenagem pluvial Tubulação

Escala: 1:1.250



MUNICÍPIO DE CORDILHEIRA ALTA

DESCRIÇÃO: Pavimentação asfáltica	ESCALA: INDICADA
ENDEREÇO DA OBRA: Ruas Maria Ranzan, Rosa Lindá, Alexandre Rotava, Júlia Sartori Tozzo, Clementina Cerutti e Orlando Breancini	DATA: março/2020
CONTEÚDO: Drenagem pluvial - tubulação e detalhes	N.º DO PROJETO: 5.137
RESPONSÁVEL TÉCNICO PELO PROJETO: Eng. Civil Fernando L. Becker CREA-SC n.º 21.266-9	FRANQUISA: 03 DESIGNISTA: Fernando ARQUIVO: Asf 6 ruas.dwg