

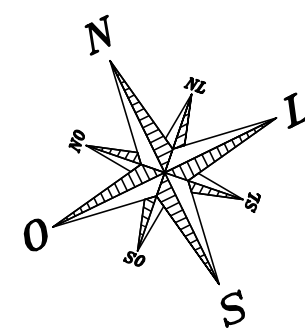


Drenagem pluvial
Escala: ____ 1:1.000

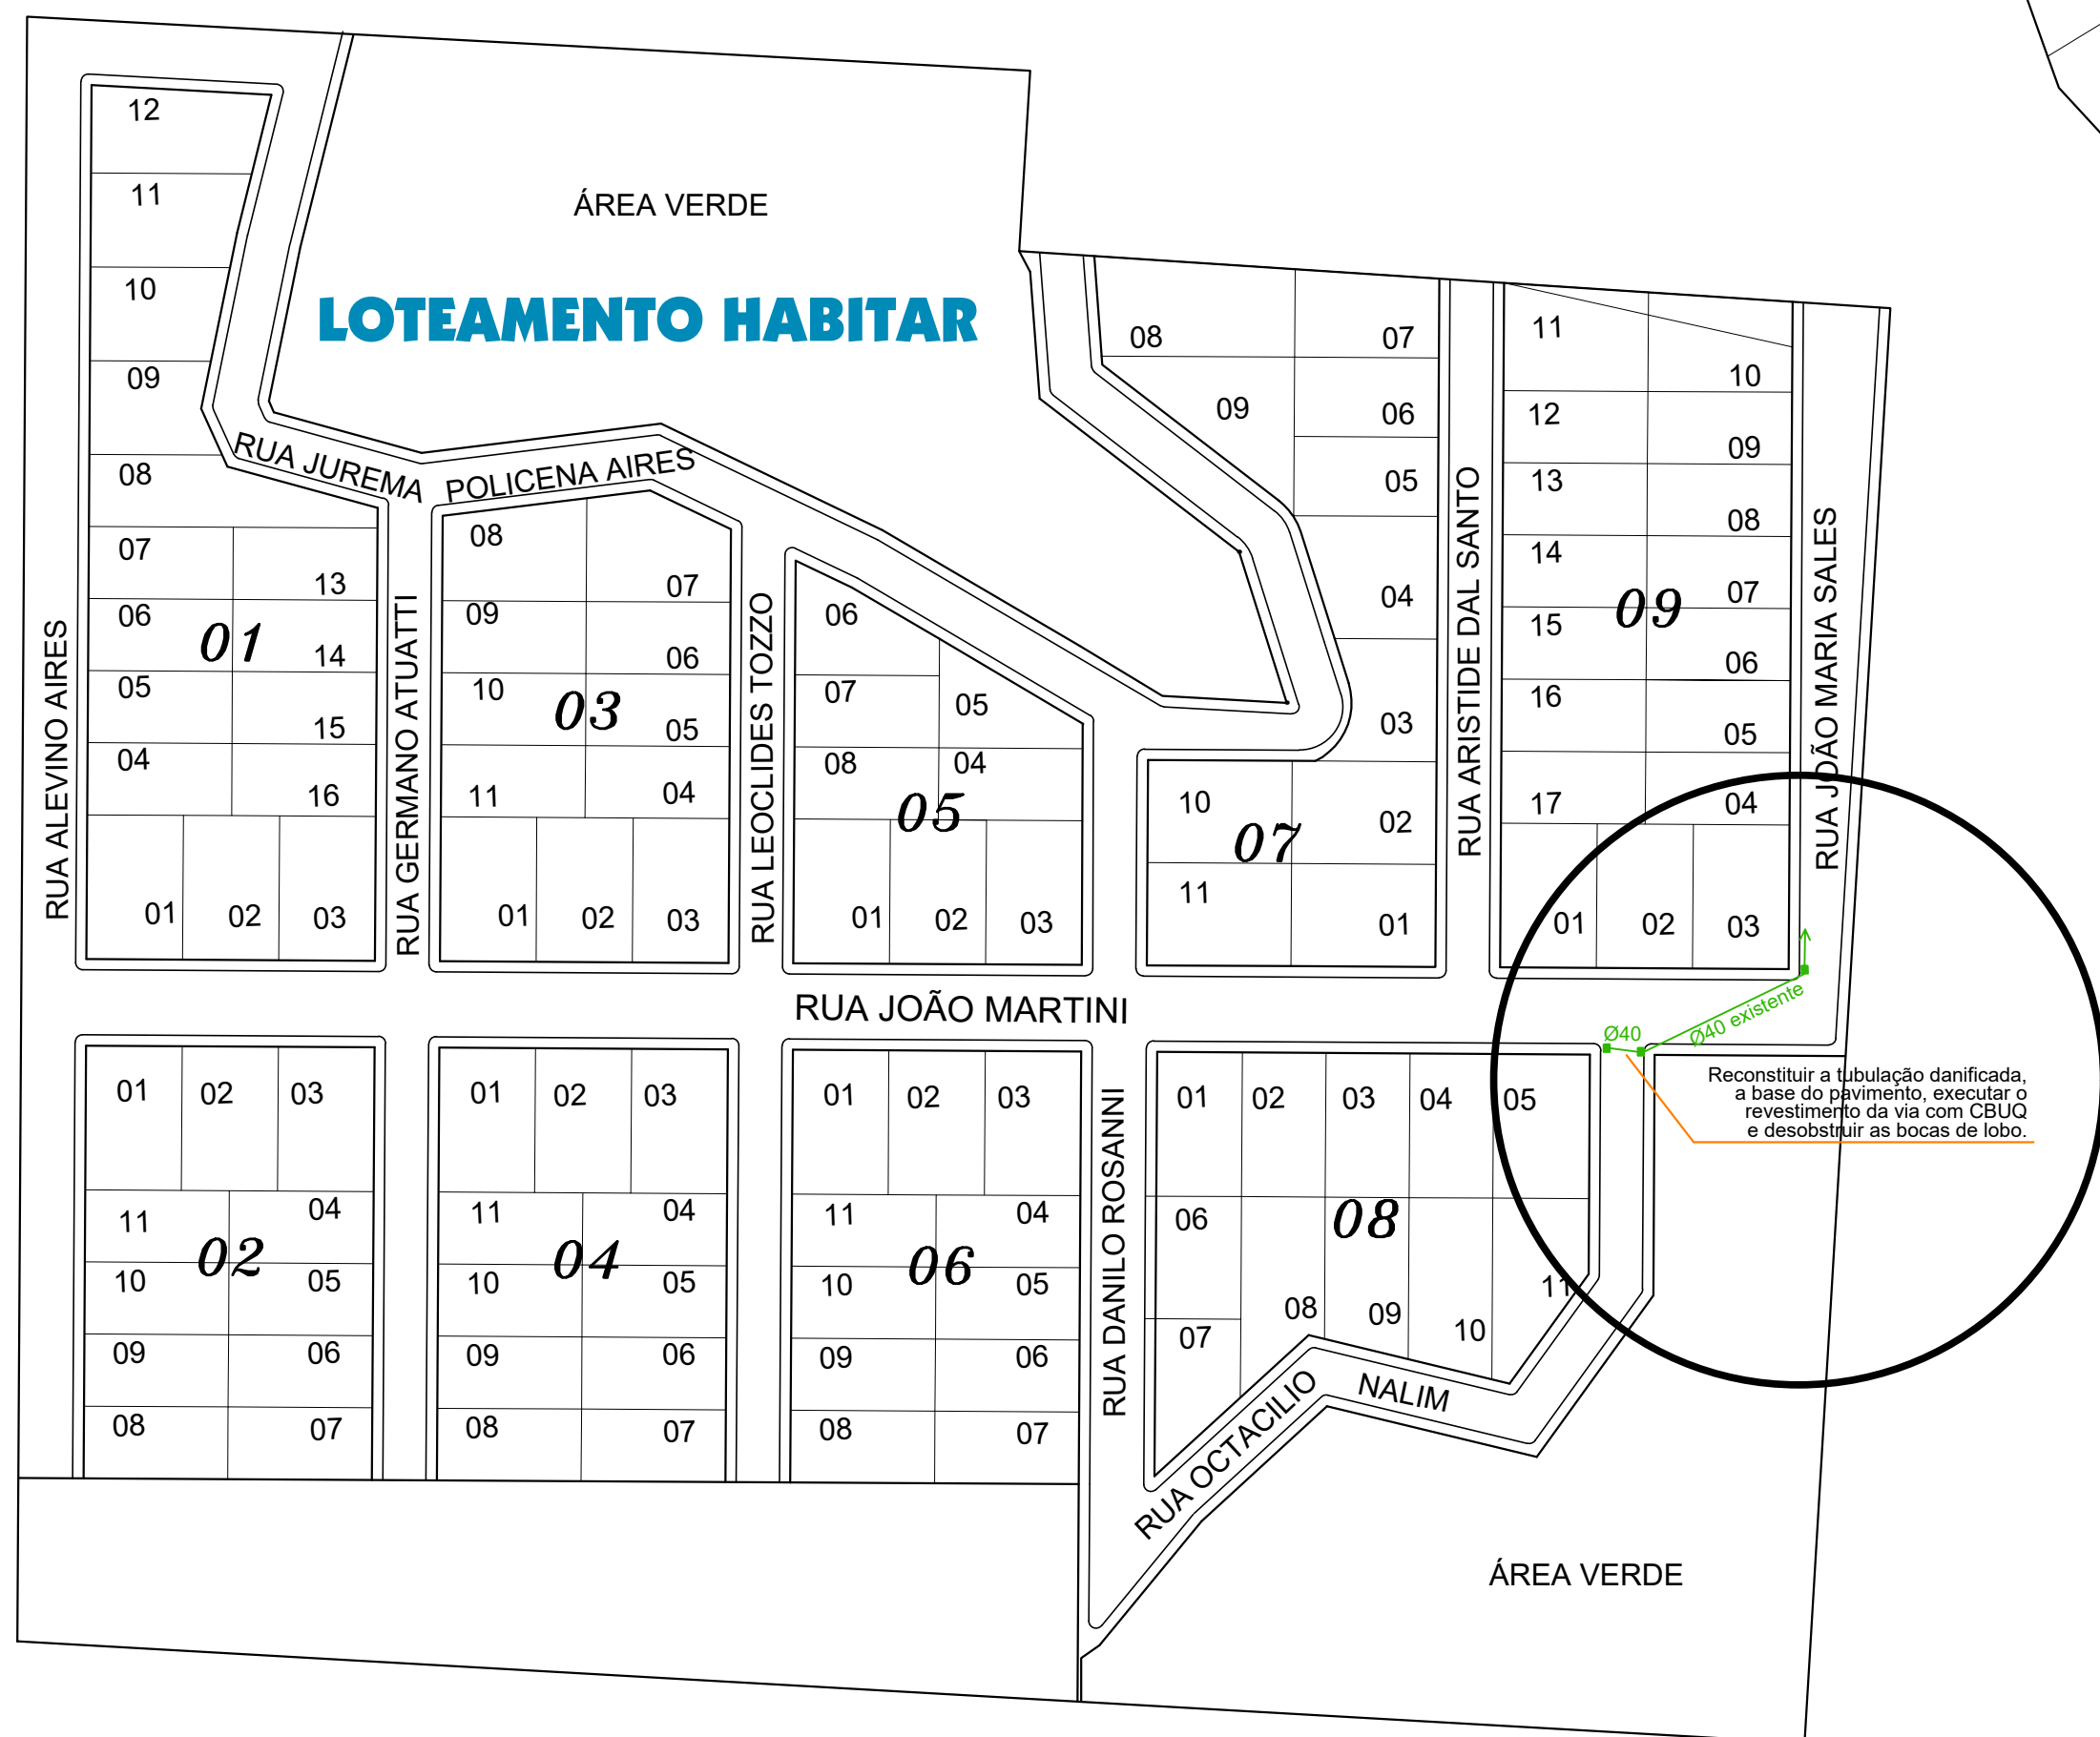


LEGENDA

- CL - CAIXA DE LIGAÇÃO
- BL - BOCA DE LOBO

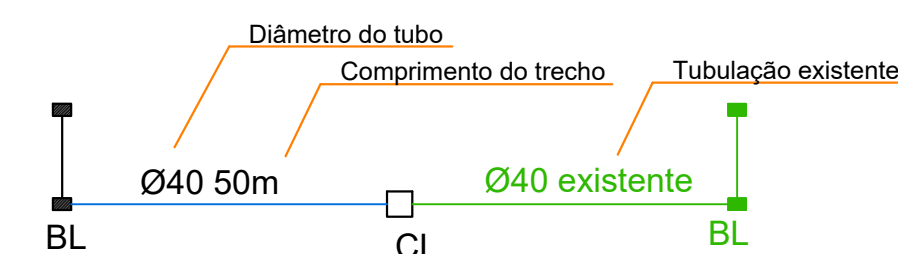

Drenagem pluvial
Escala: ____ 1:1.000

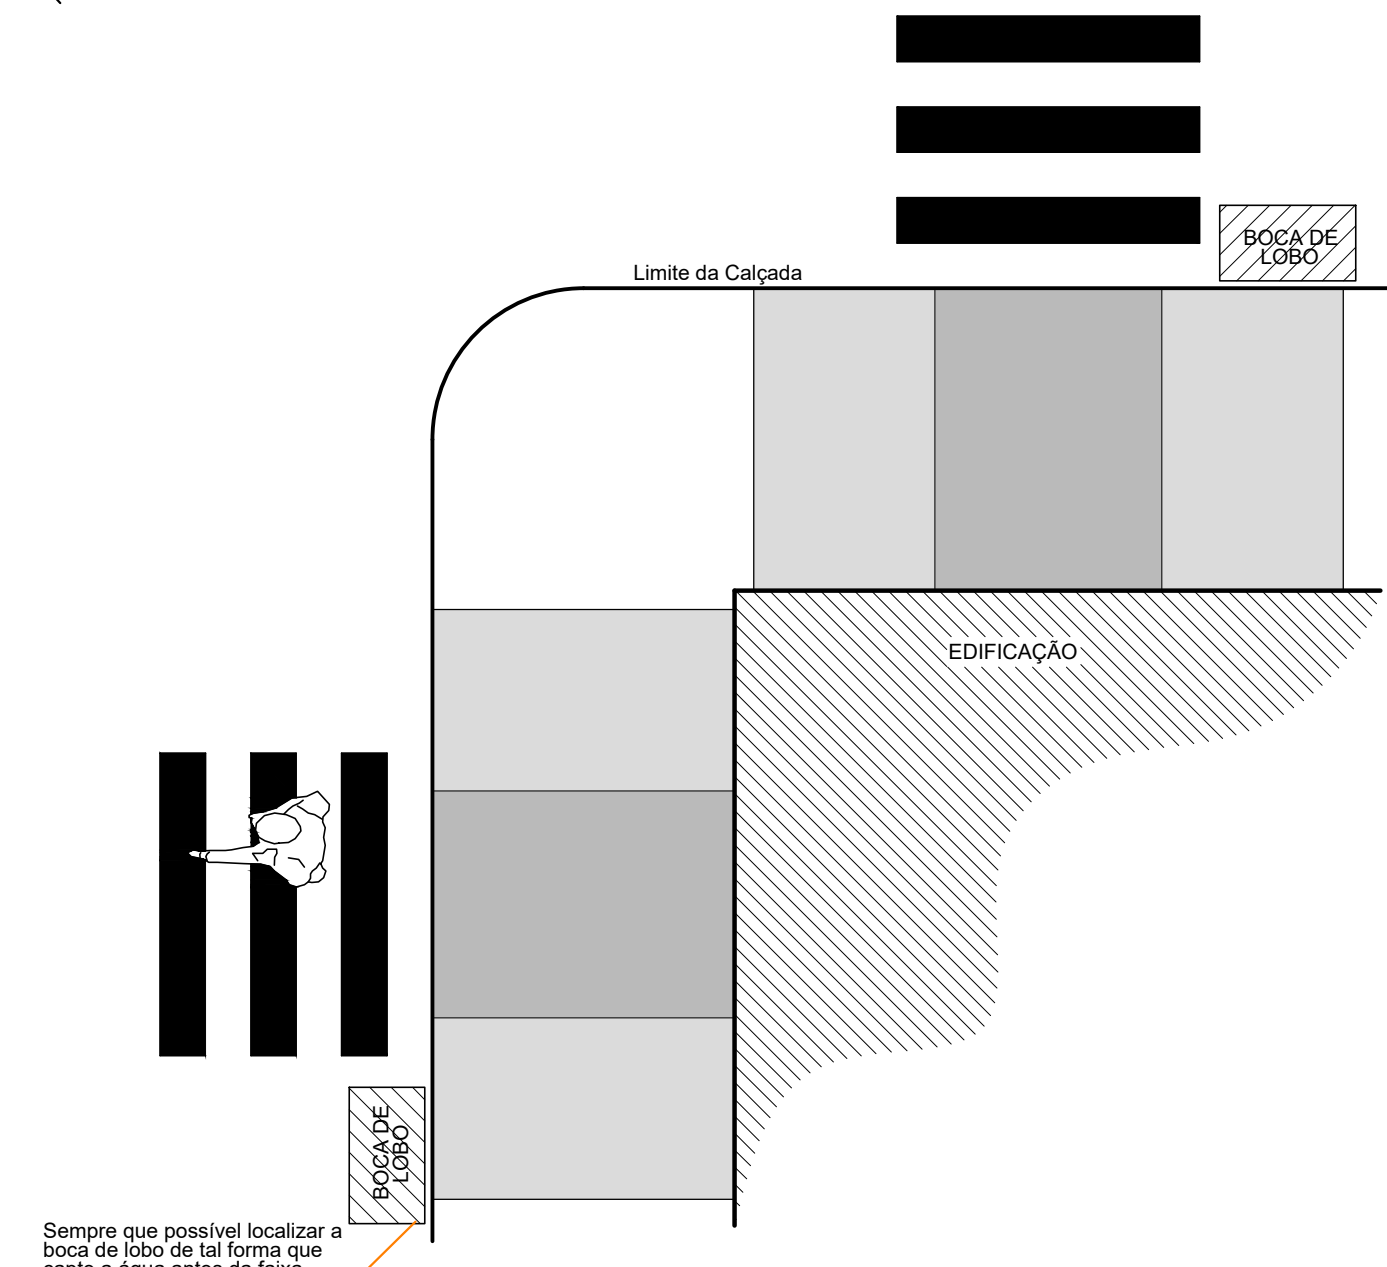

Localização da boca de lobo



MUNICÍPIO DE CORDILHEIRA ALTA

DISCIPINA: Adequação da drenagem pluvial e esgoto	ESCALA: INDICADA
DIRETORIA DA OBRA: Rua Giuseppe Gabriel e Rua Octacílio Nalim	DATA: março/2022
CONTEÚDO: Drenagem pluvial - Tubulação e detalhes	ÁREA:
RESPONSÁVEL TÉCNICO PELO PROJETO: Eng. Civil Valdemar Martins CREA-SC n. 132308-7	PRANCHETA: 02/03 ARQUIVO: Drenagem 2 locais.dwg