
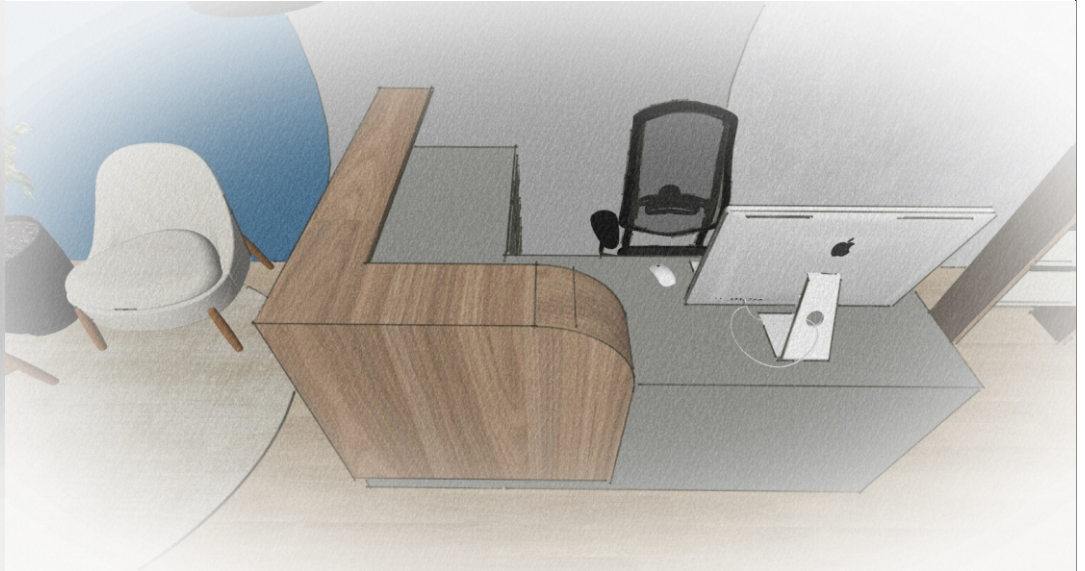


DETALHAMENTO DE INTERIORES BIBLIOTECA PÚBLICA

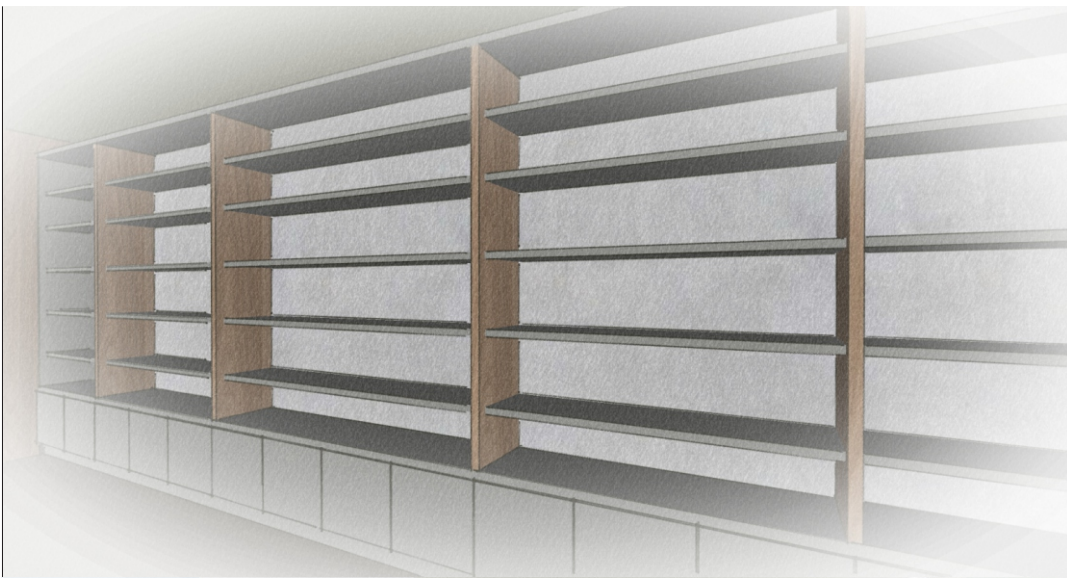


PLANTA BAIXA

PROJETO DE INTERIORES

BIBLIOTECA PÚBLICA CA


ARQ. FERNANDA BREASSINI

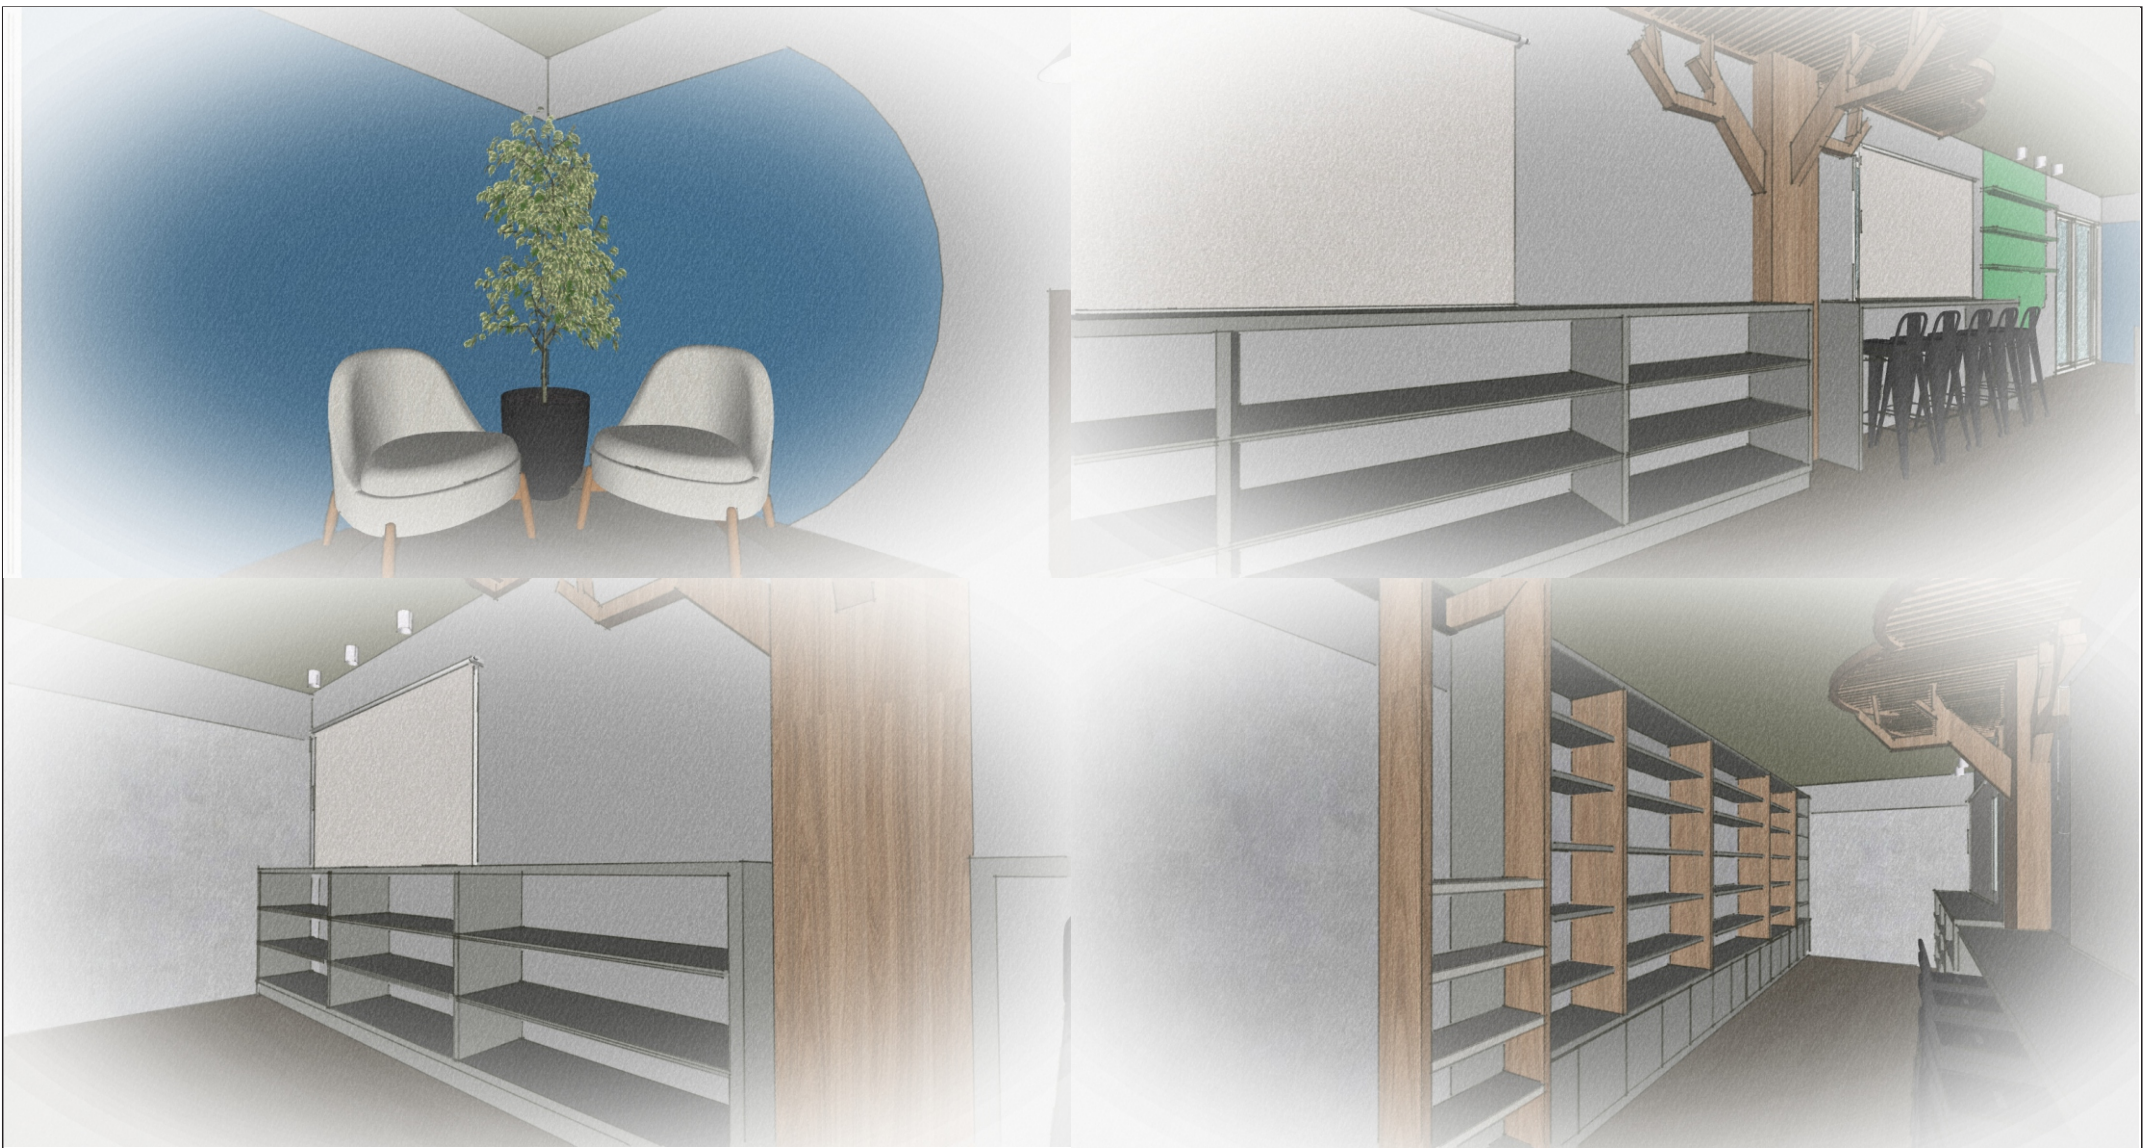

PROJETO DE INTERIORES

BIBLIOTECA PÚBLICA CA



ARQ. FERNANDA BREASSINI

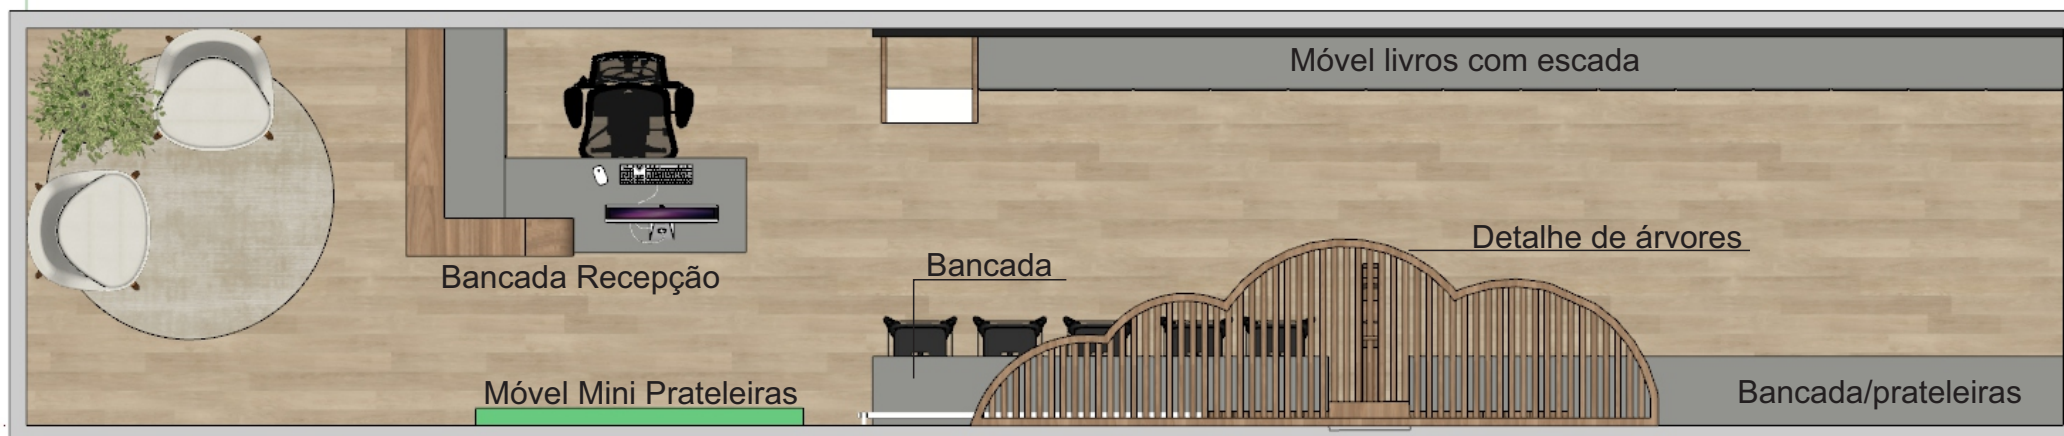

PROJETO DE INTERIORES

BIBLIOTECA PÚBLICA CA

ARQ. FERNANDA BREASSINI

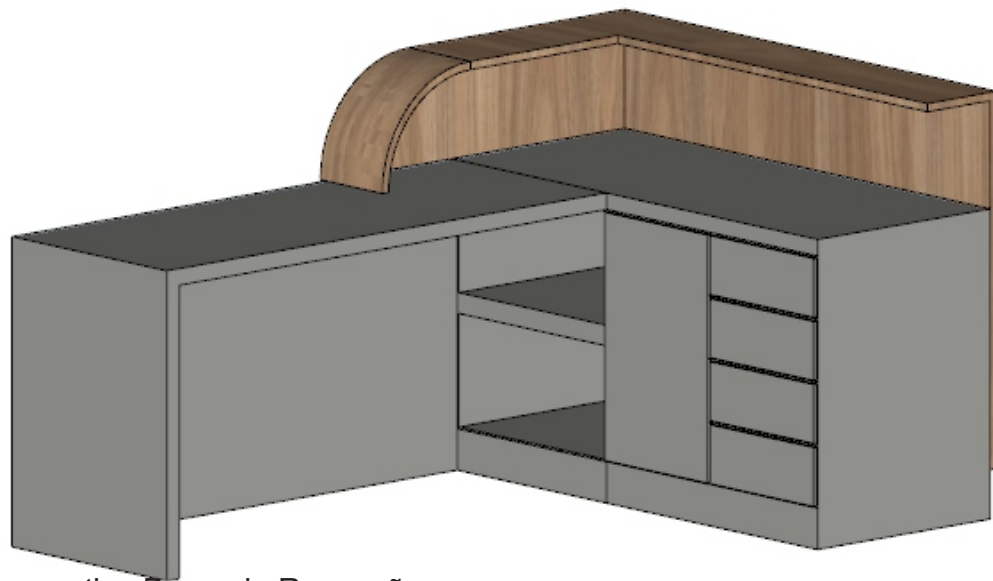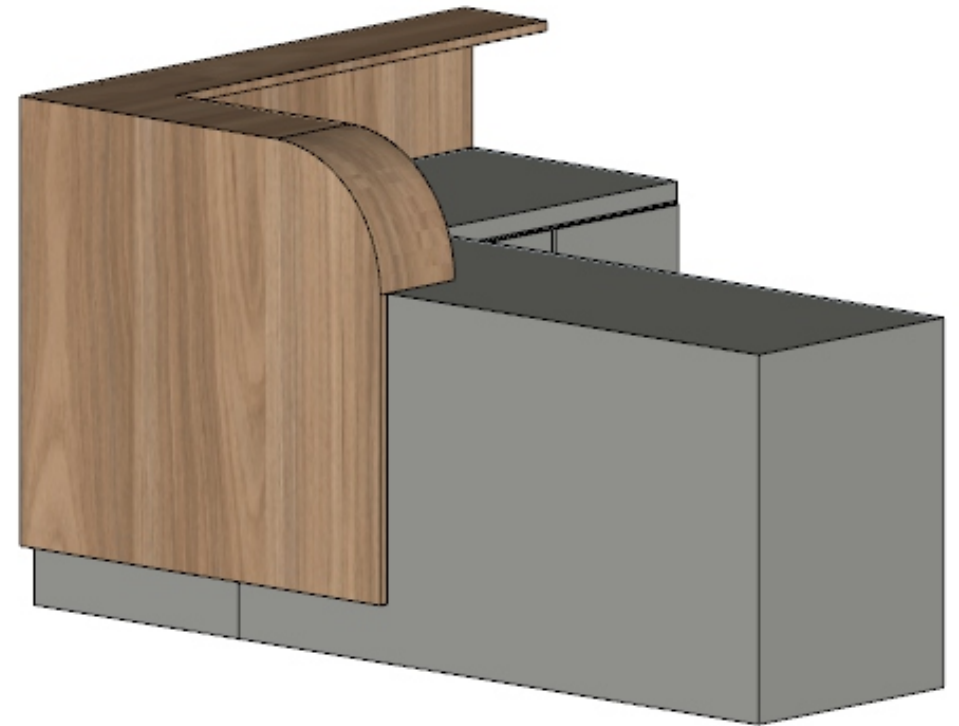


Perspectiva Bancada Recepção





PROJETO DE INTERIORES

BIBLIOTECA PÚBLICA CA


ARQ. FERNANDA BREASSINI

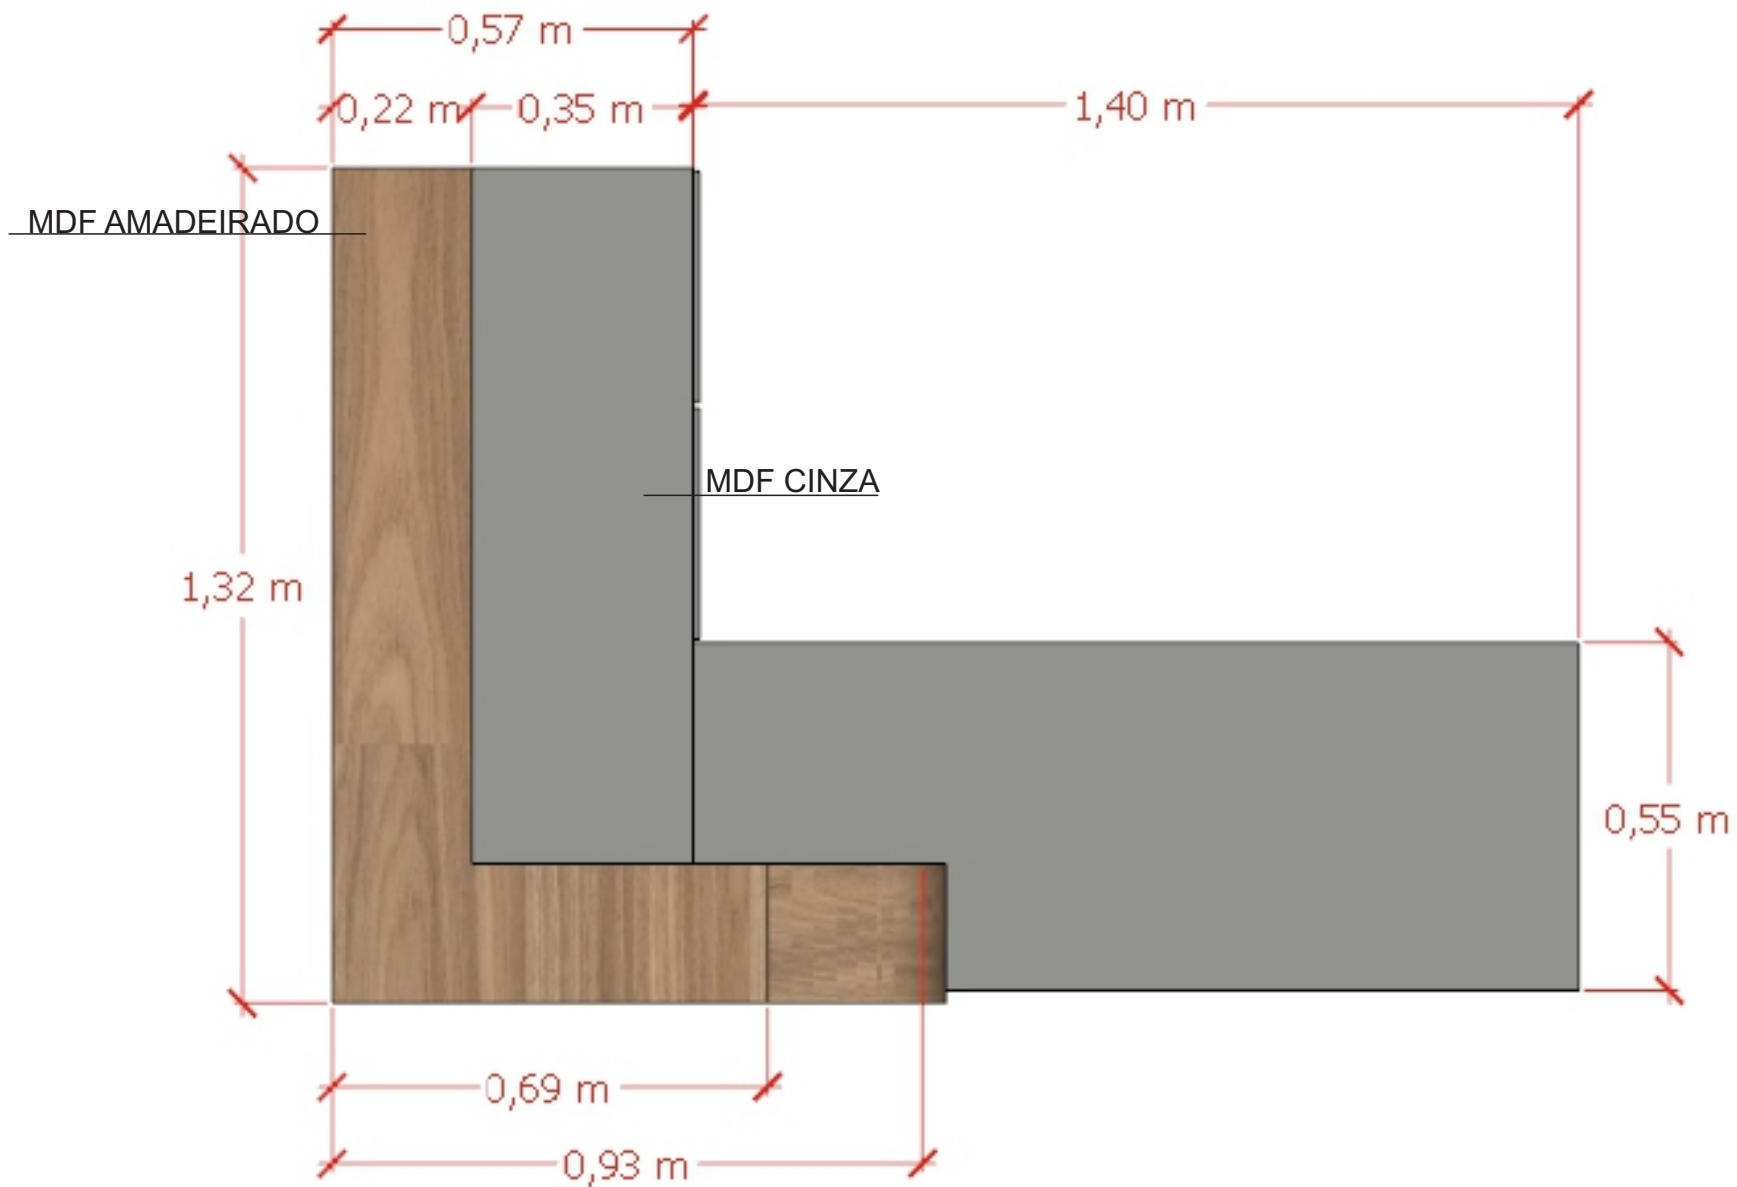

Planta Baixa Bancada Recepção

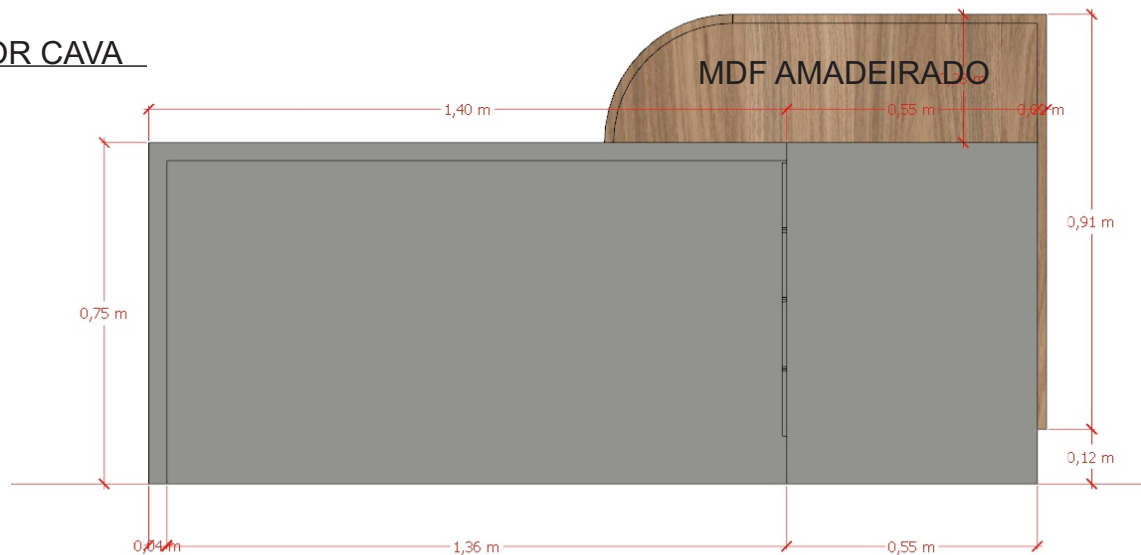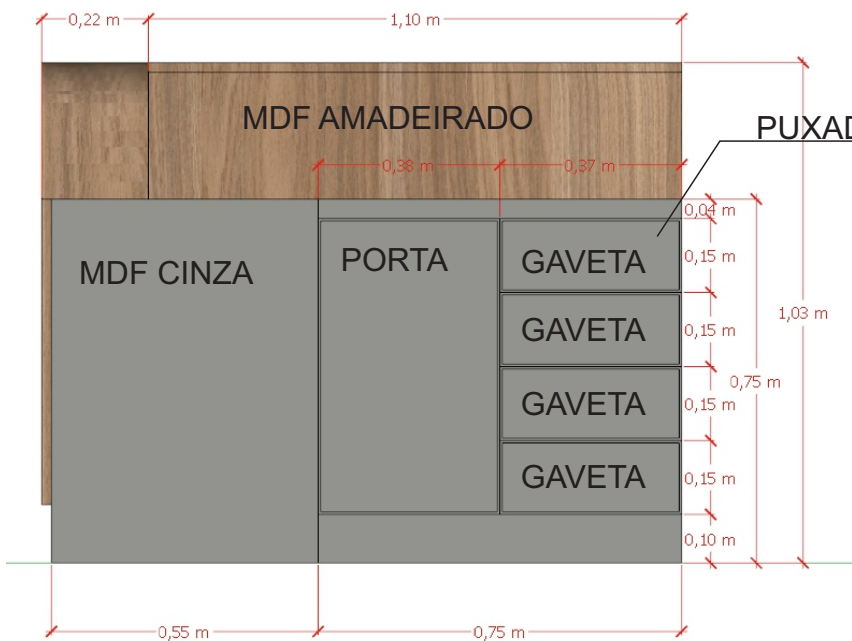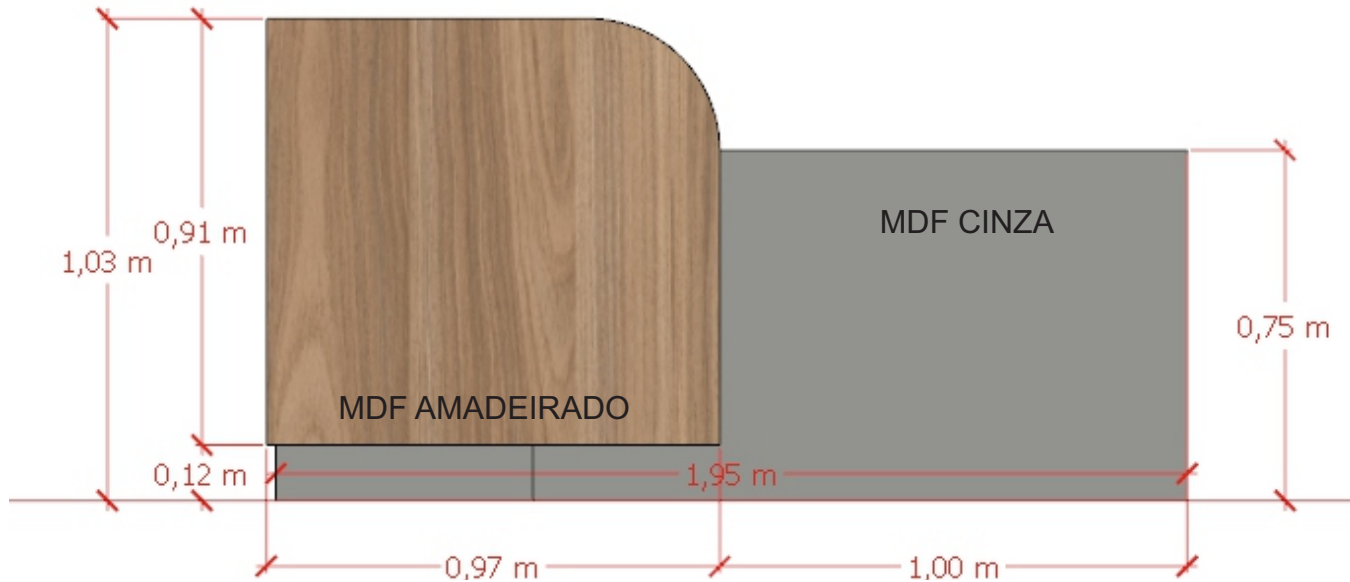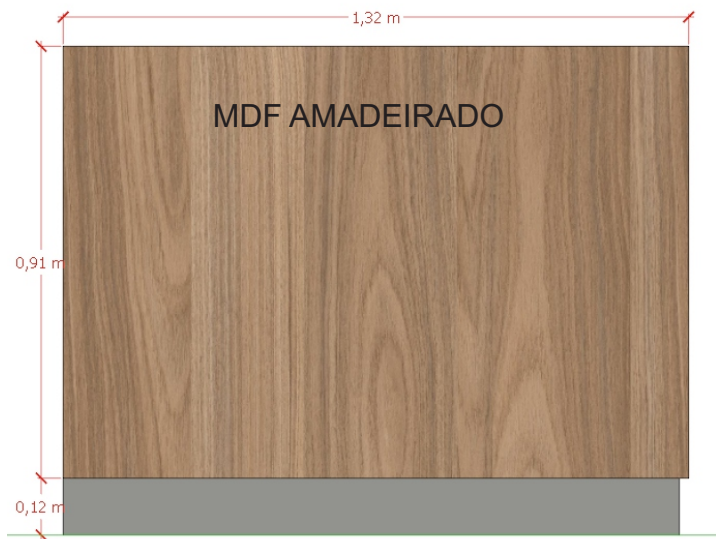

Vistas Bancada Recepção

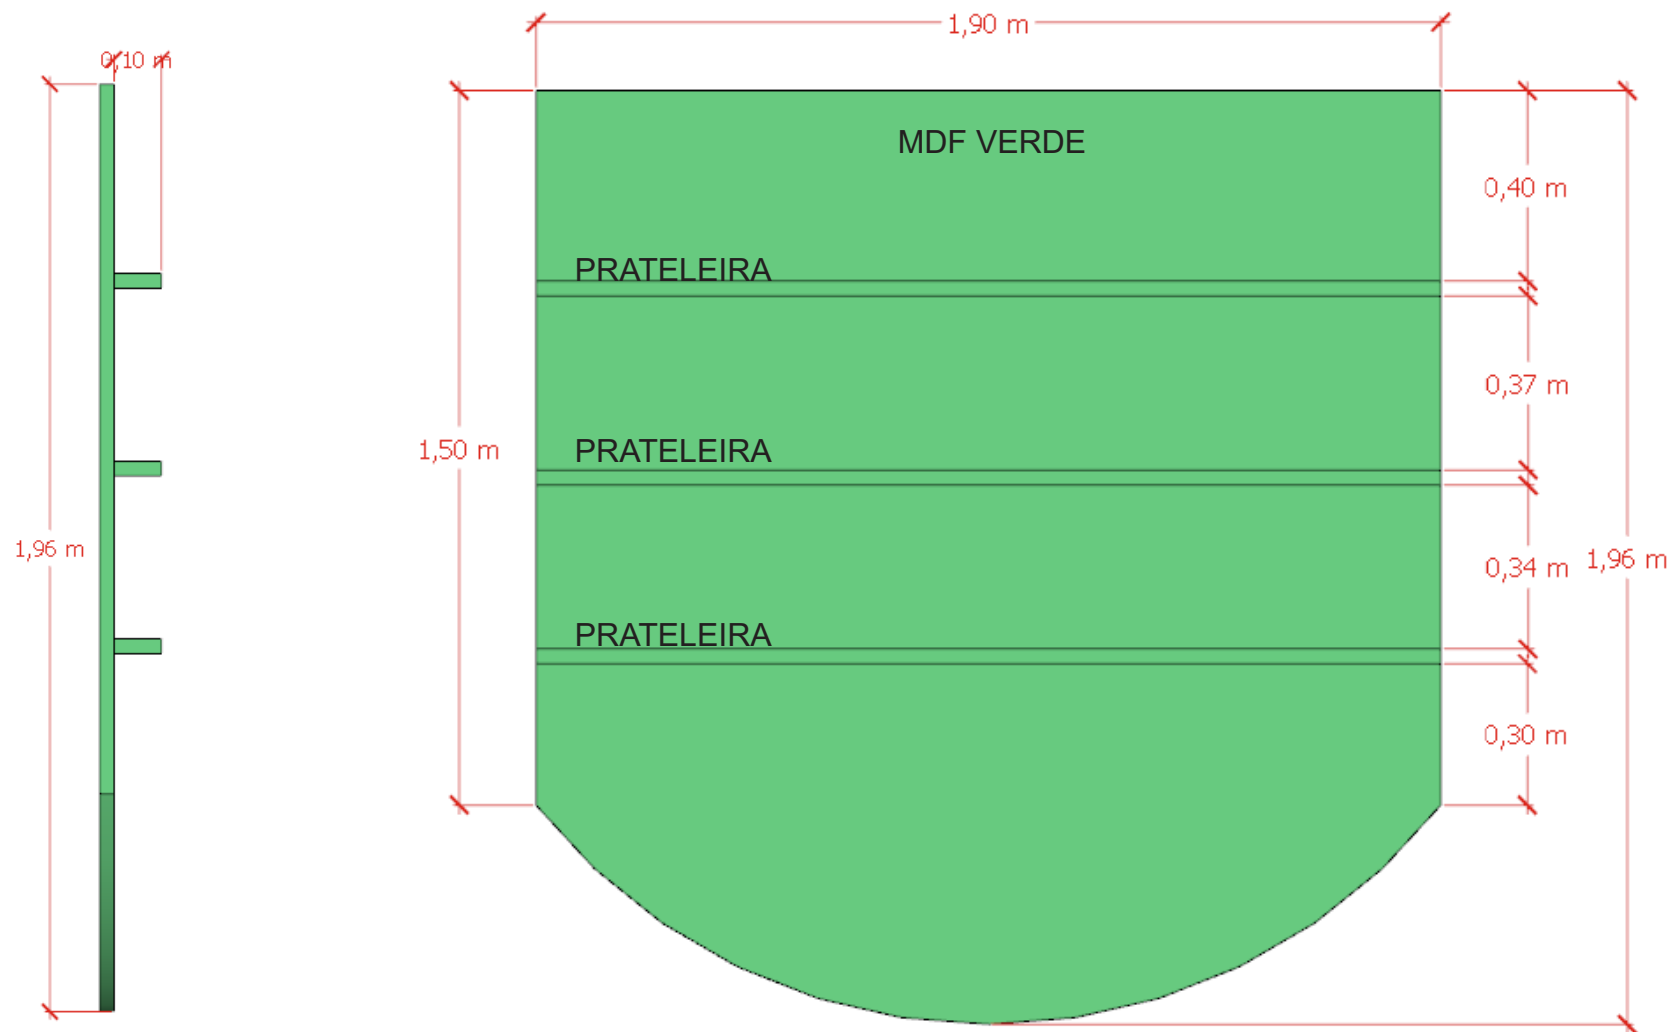


Móvel Mini Prateleiras

PROJETO DE INTERIORES

BIBLIOTECA PÚBLICA CA

ARQ. FERNANDA BREASSINI

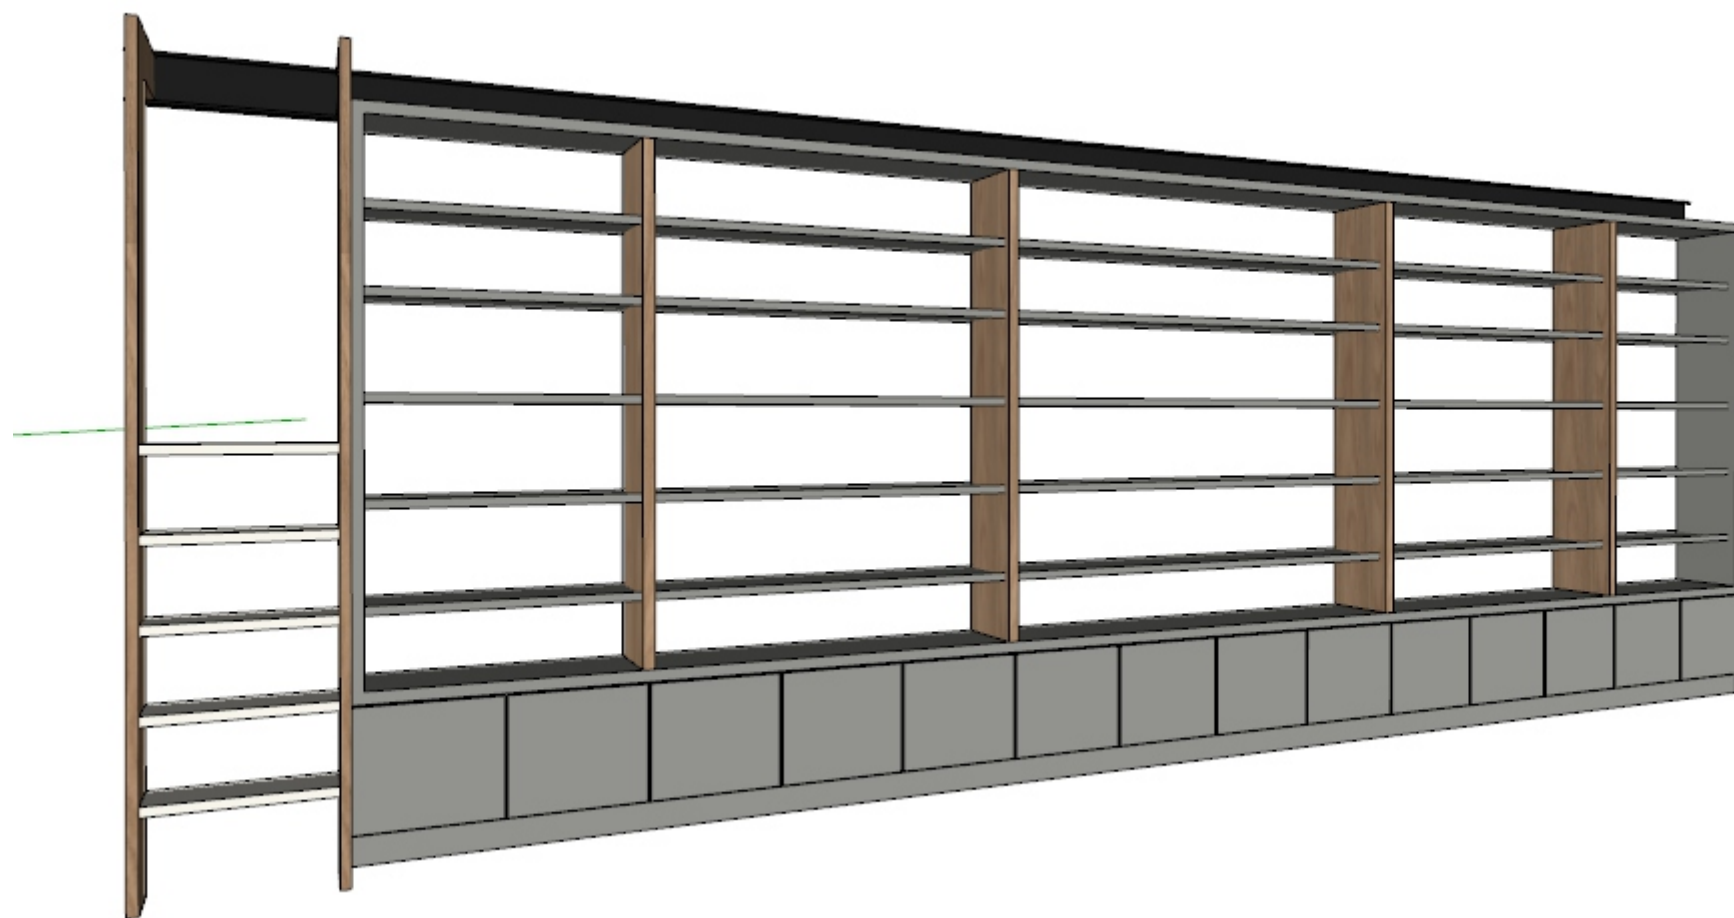


Móvel livros com escada

PROJETO DE INTERIORES

BIBLIOTECA PÚBLICA CA

ARQ. FERNANDA BREASSINI

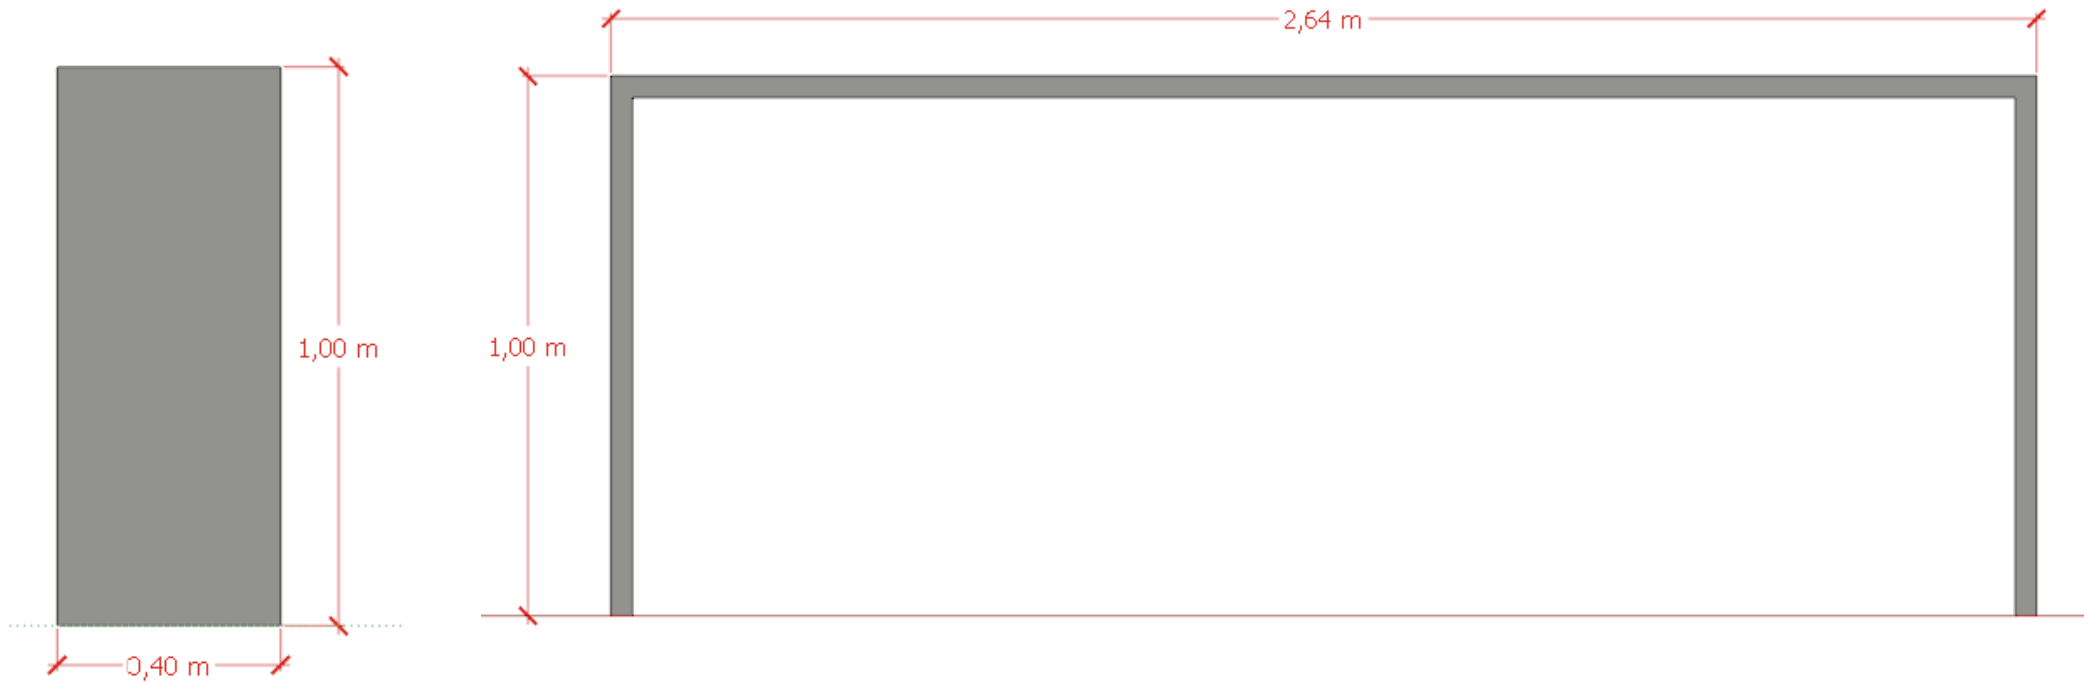


Bancada

PROJETO DE INTERIORES

BIBLIOTECA PÚBLICA CA

ARQ. FERNANDA BREASSINI

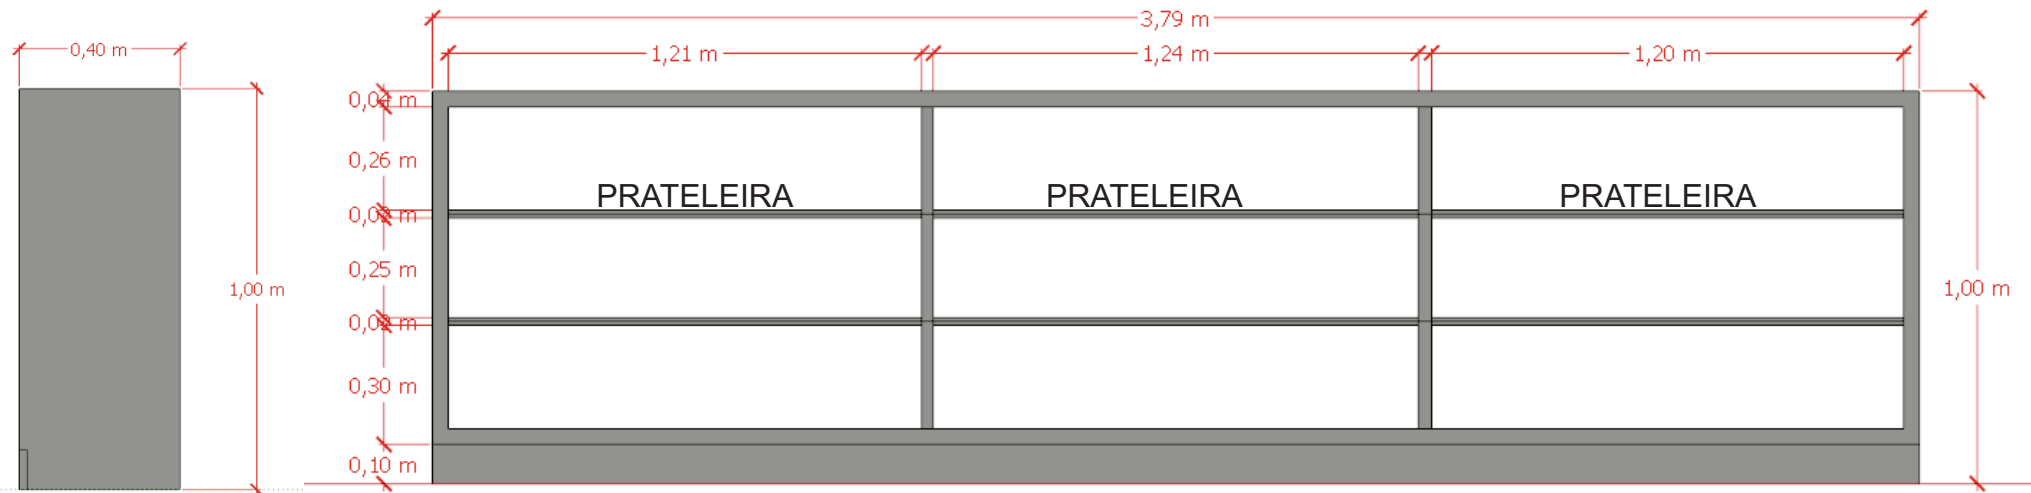


Bancada/prateleiras

PROJETO DE INTERIORES

BIBLIOTECA PÚBLICA CA

ARQ. FERNANDA BREASSINI

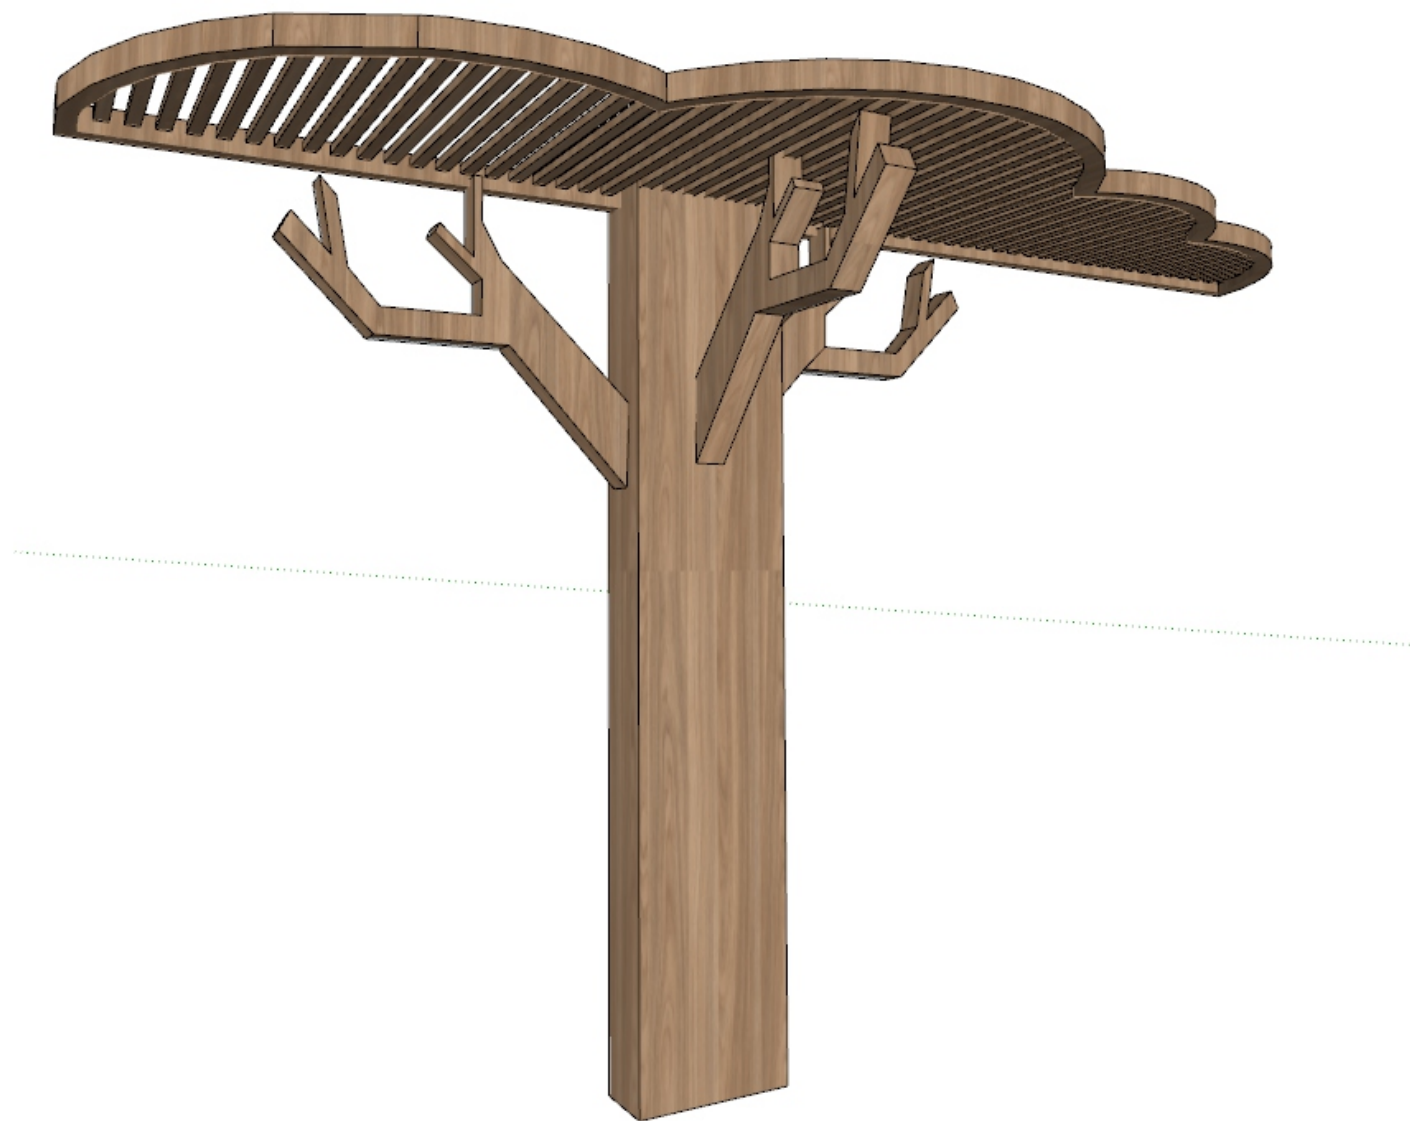


Detalhe de árvores

PROJETO DE INTERIORES

BIBLIOTECA PÚBLICA CA

ARQ. FERNANDA BREASSINI


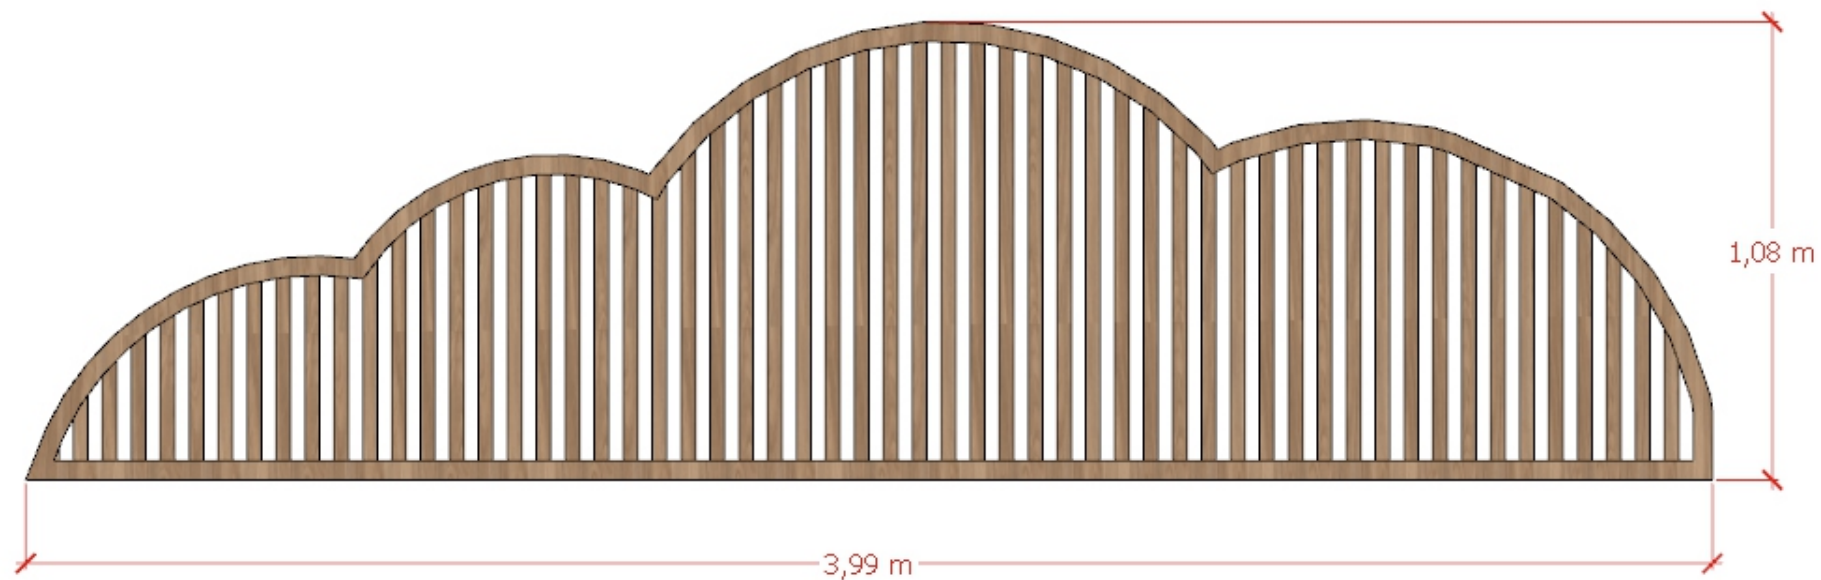


Detalhe de árvores

PROJETO DE INTERIORES

BIBLIOTECA PÚBLICA CA

ARQ. FERNANDA BREASSINI

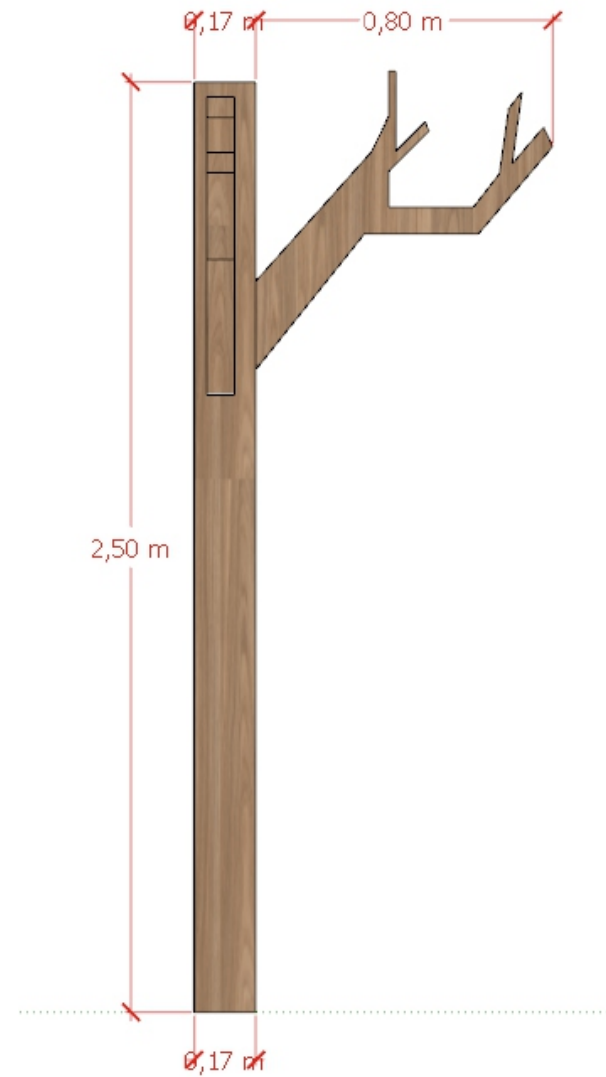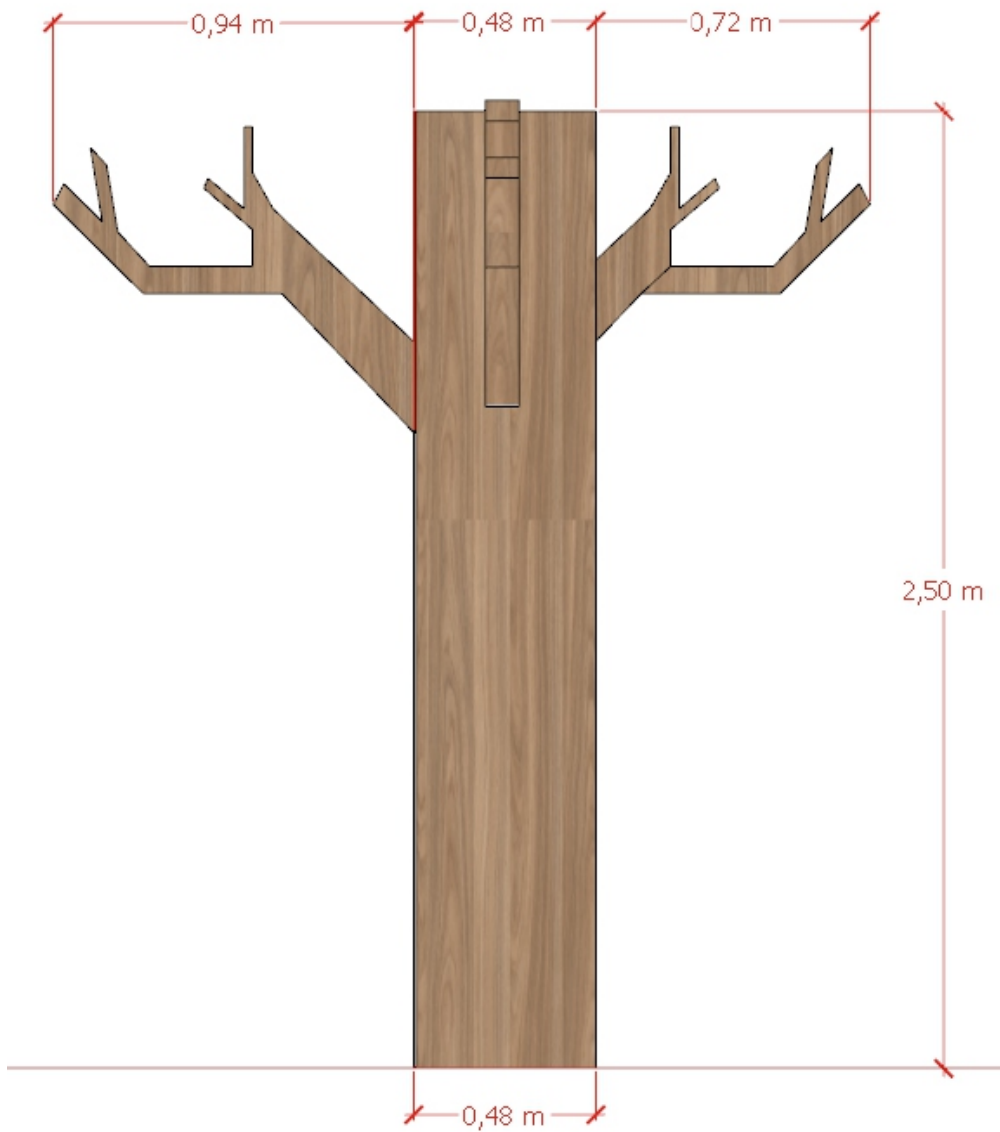

Detalhe de árvores

PROJETO DE INTERIORES

BIBLIOTECA PÚBLICA CA

ARQ. FERNANDA BREASSINI