


EMCA-010

ESTACAS: 00 a 33

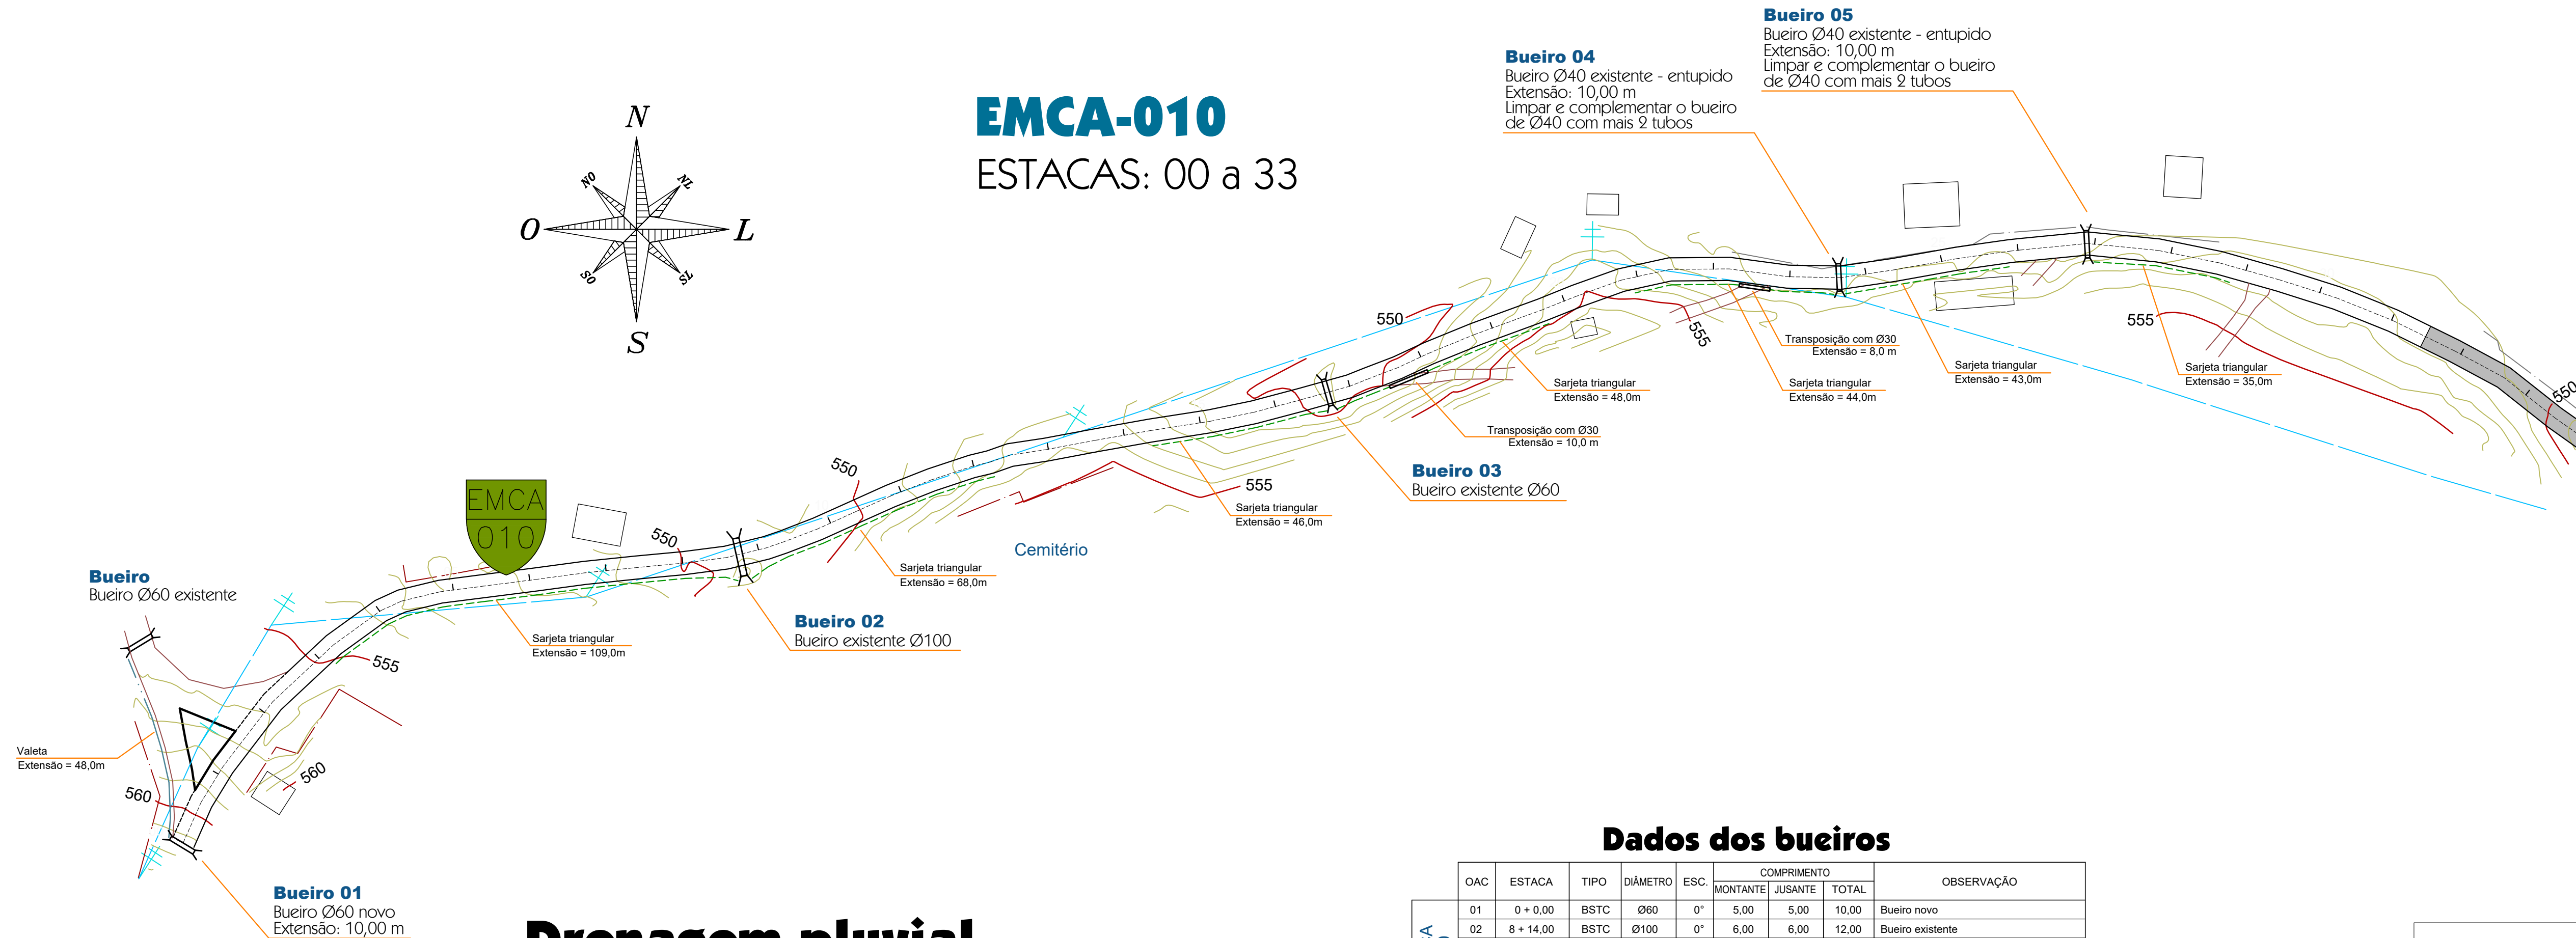


Drenagem pluvial

ESCALA: ____ 1:1.000

Dados dos bueiros

OAC	ESTACA	TIPO	DIÂMETRO	ESC.	COMPRIMENTO			OBSERVAÇÃO
					MONTANTE	JUSANTE	TOTAL	
01	0 + 0,00	BSTC	Ø60	0"	5,00	5,00	10,00	Bueiro novo
02	8 + 14,00	BSTC	Ø100	0"	6,00	6,00	12,00	Bueiro existente
03	16 + 14,00	BSTC	Ø60	0"	5,00	5,00	10,00	Bueiro existente
04	23 + 13,00	BSTC	Ø40	0"	5,00	5,00	10,00	Limpar e complementar o bueiro existente
05	26 + 18,00	BSTC	Ø40	0"	5,00	5,00	10,00	Limpar e complementar o bueiro existente

SEÇÃO TIPO DO PAVIMENTO

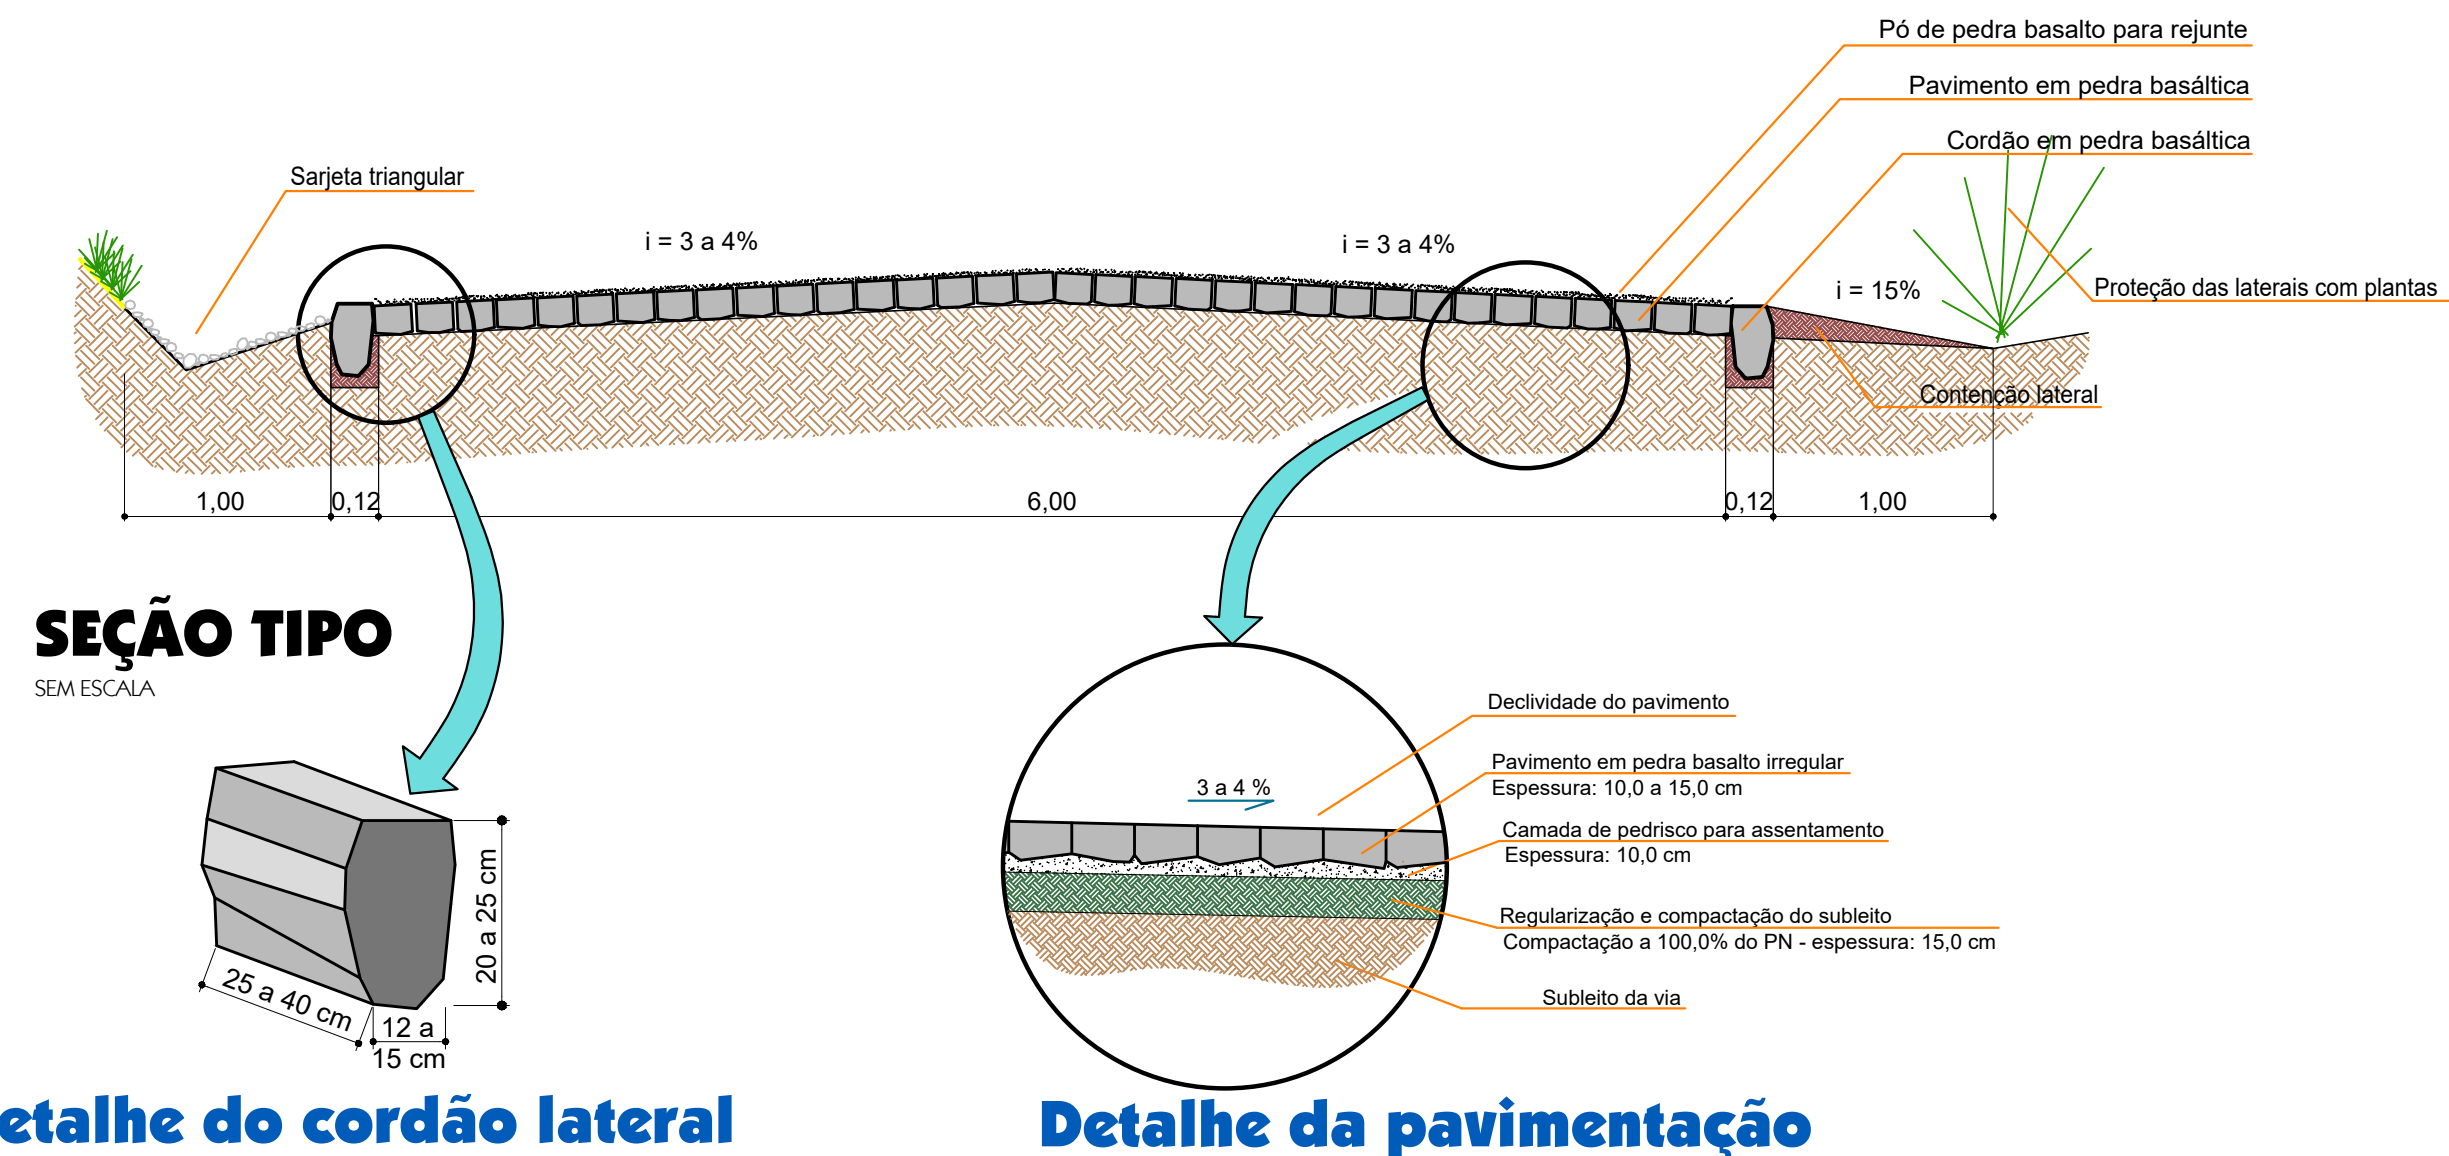

MUNICÍPIO DE CORDILHEIRA ALTA

DESCRIÇÃO Pavimentação com pedras irregulares	ESCALA INDICADA
ENDEREÇO DA OBRA Rodovia EMCA-010 - Linha Campina do Gregório - 2a etapa	DATA outubro/2024
CONTEÚDO Planta baixa, seção transversal, drenagem pluvial e detalhes	ÁREA
RESPONSÁVEL TÉCNICO PELO PROJETO Eng. Civil Fernando L. Becker Diretor de Engenharia - CREA-SC 91.266-9	PRANCHAS 03/05 ARQUIVO Ppi EMCA-010.dwg

RODOVIA	BUEIRO	BANQUETA DE CONDUÇÃO
ESTAQUEAMENTO	DRENO LONG.	SAÍDA D'ÁGUA - RÁPIDO
ESTRADA LATERAL	VALEIA	CAIXA COLETORA
	SAÍDA DE DRENO	RIACHO
	SARJETA	POSTE